



外部参照: \凤凰大道 多杆合一改(1)\a3图框 zm.dwg

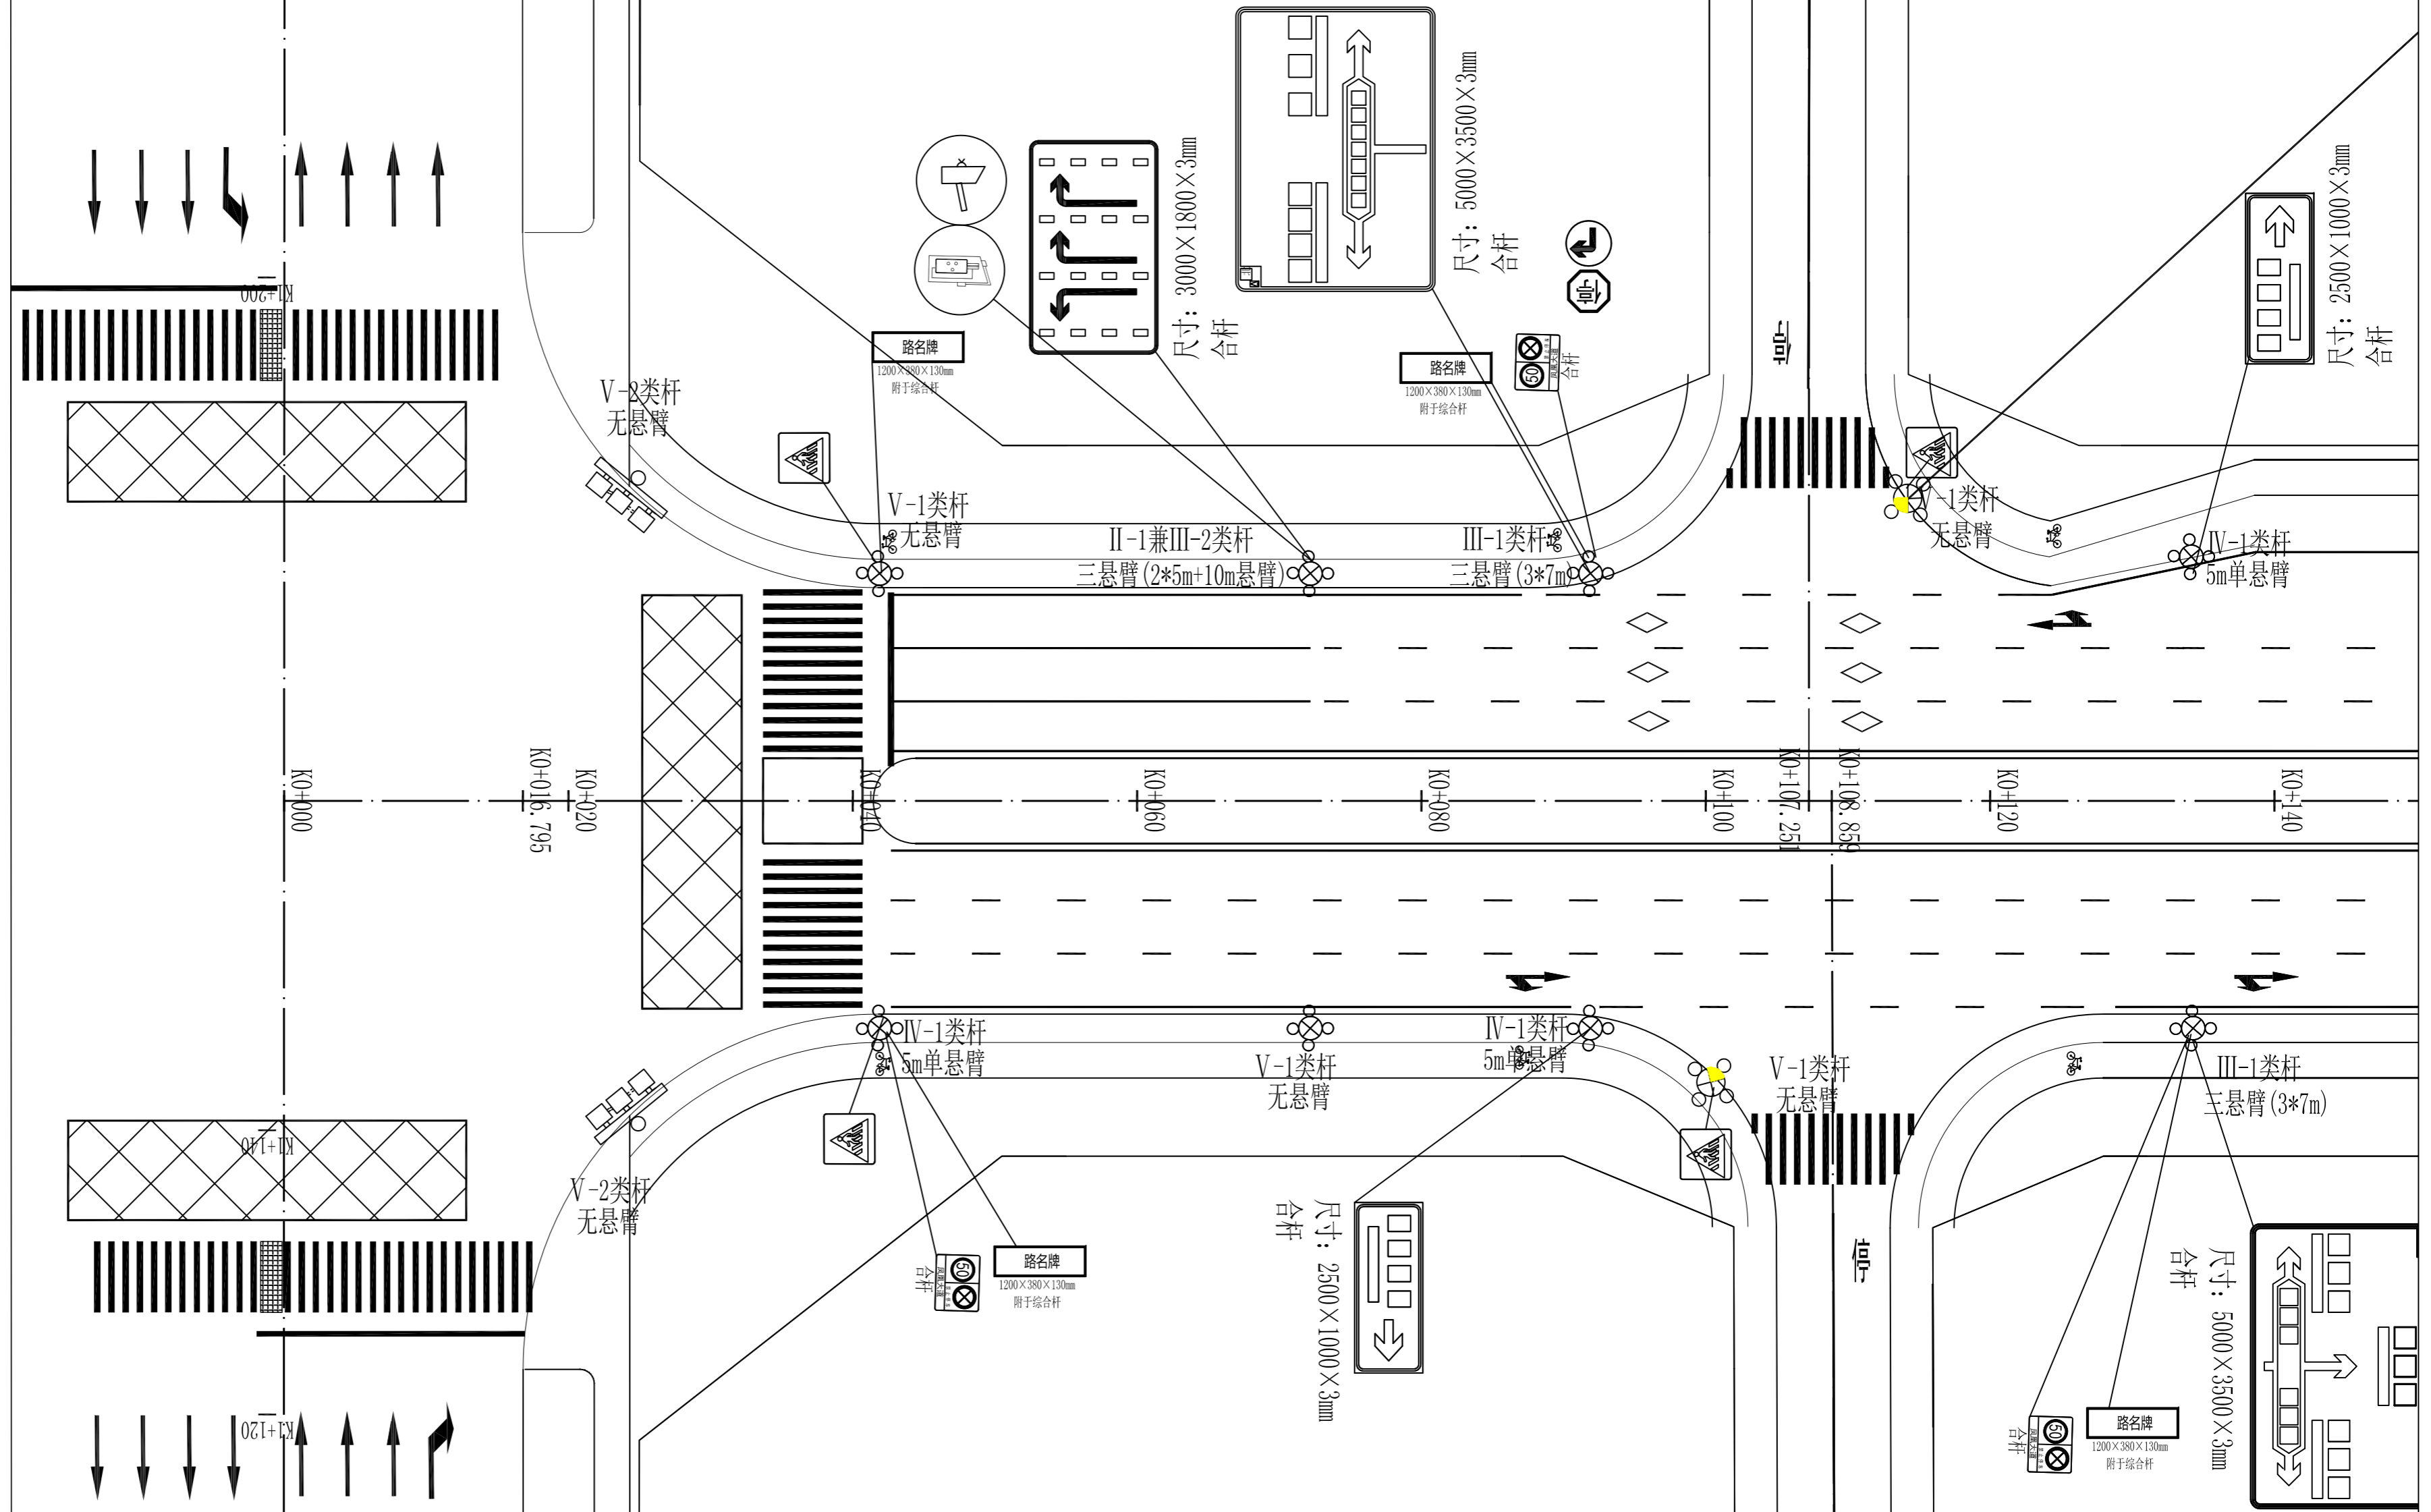


注:
 1. 本图比例1: 500, 单位均以米计。
 2. 本图坐标系为1954北京坐标系, 高程系为1985年黄海高程。
 3. 需在中分带端头处设置黄黑实体标记。


多杆合一平面设计图

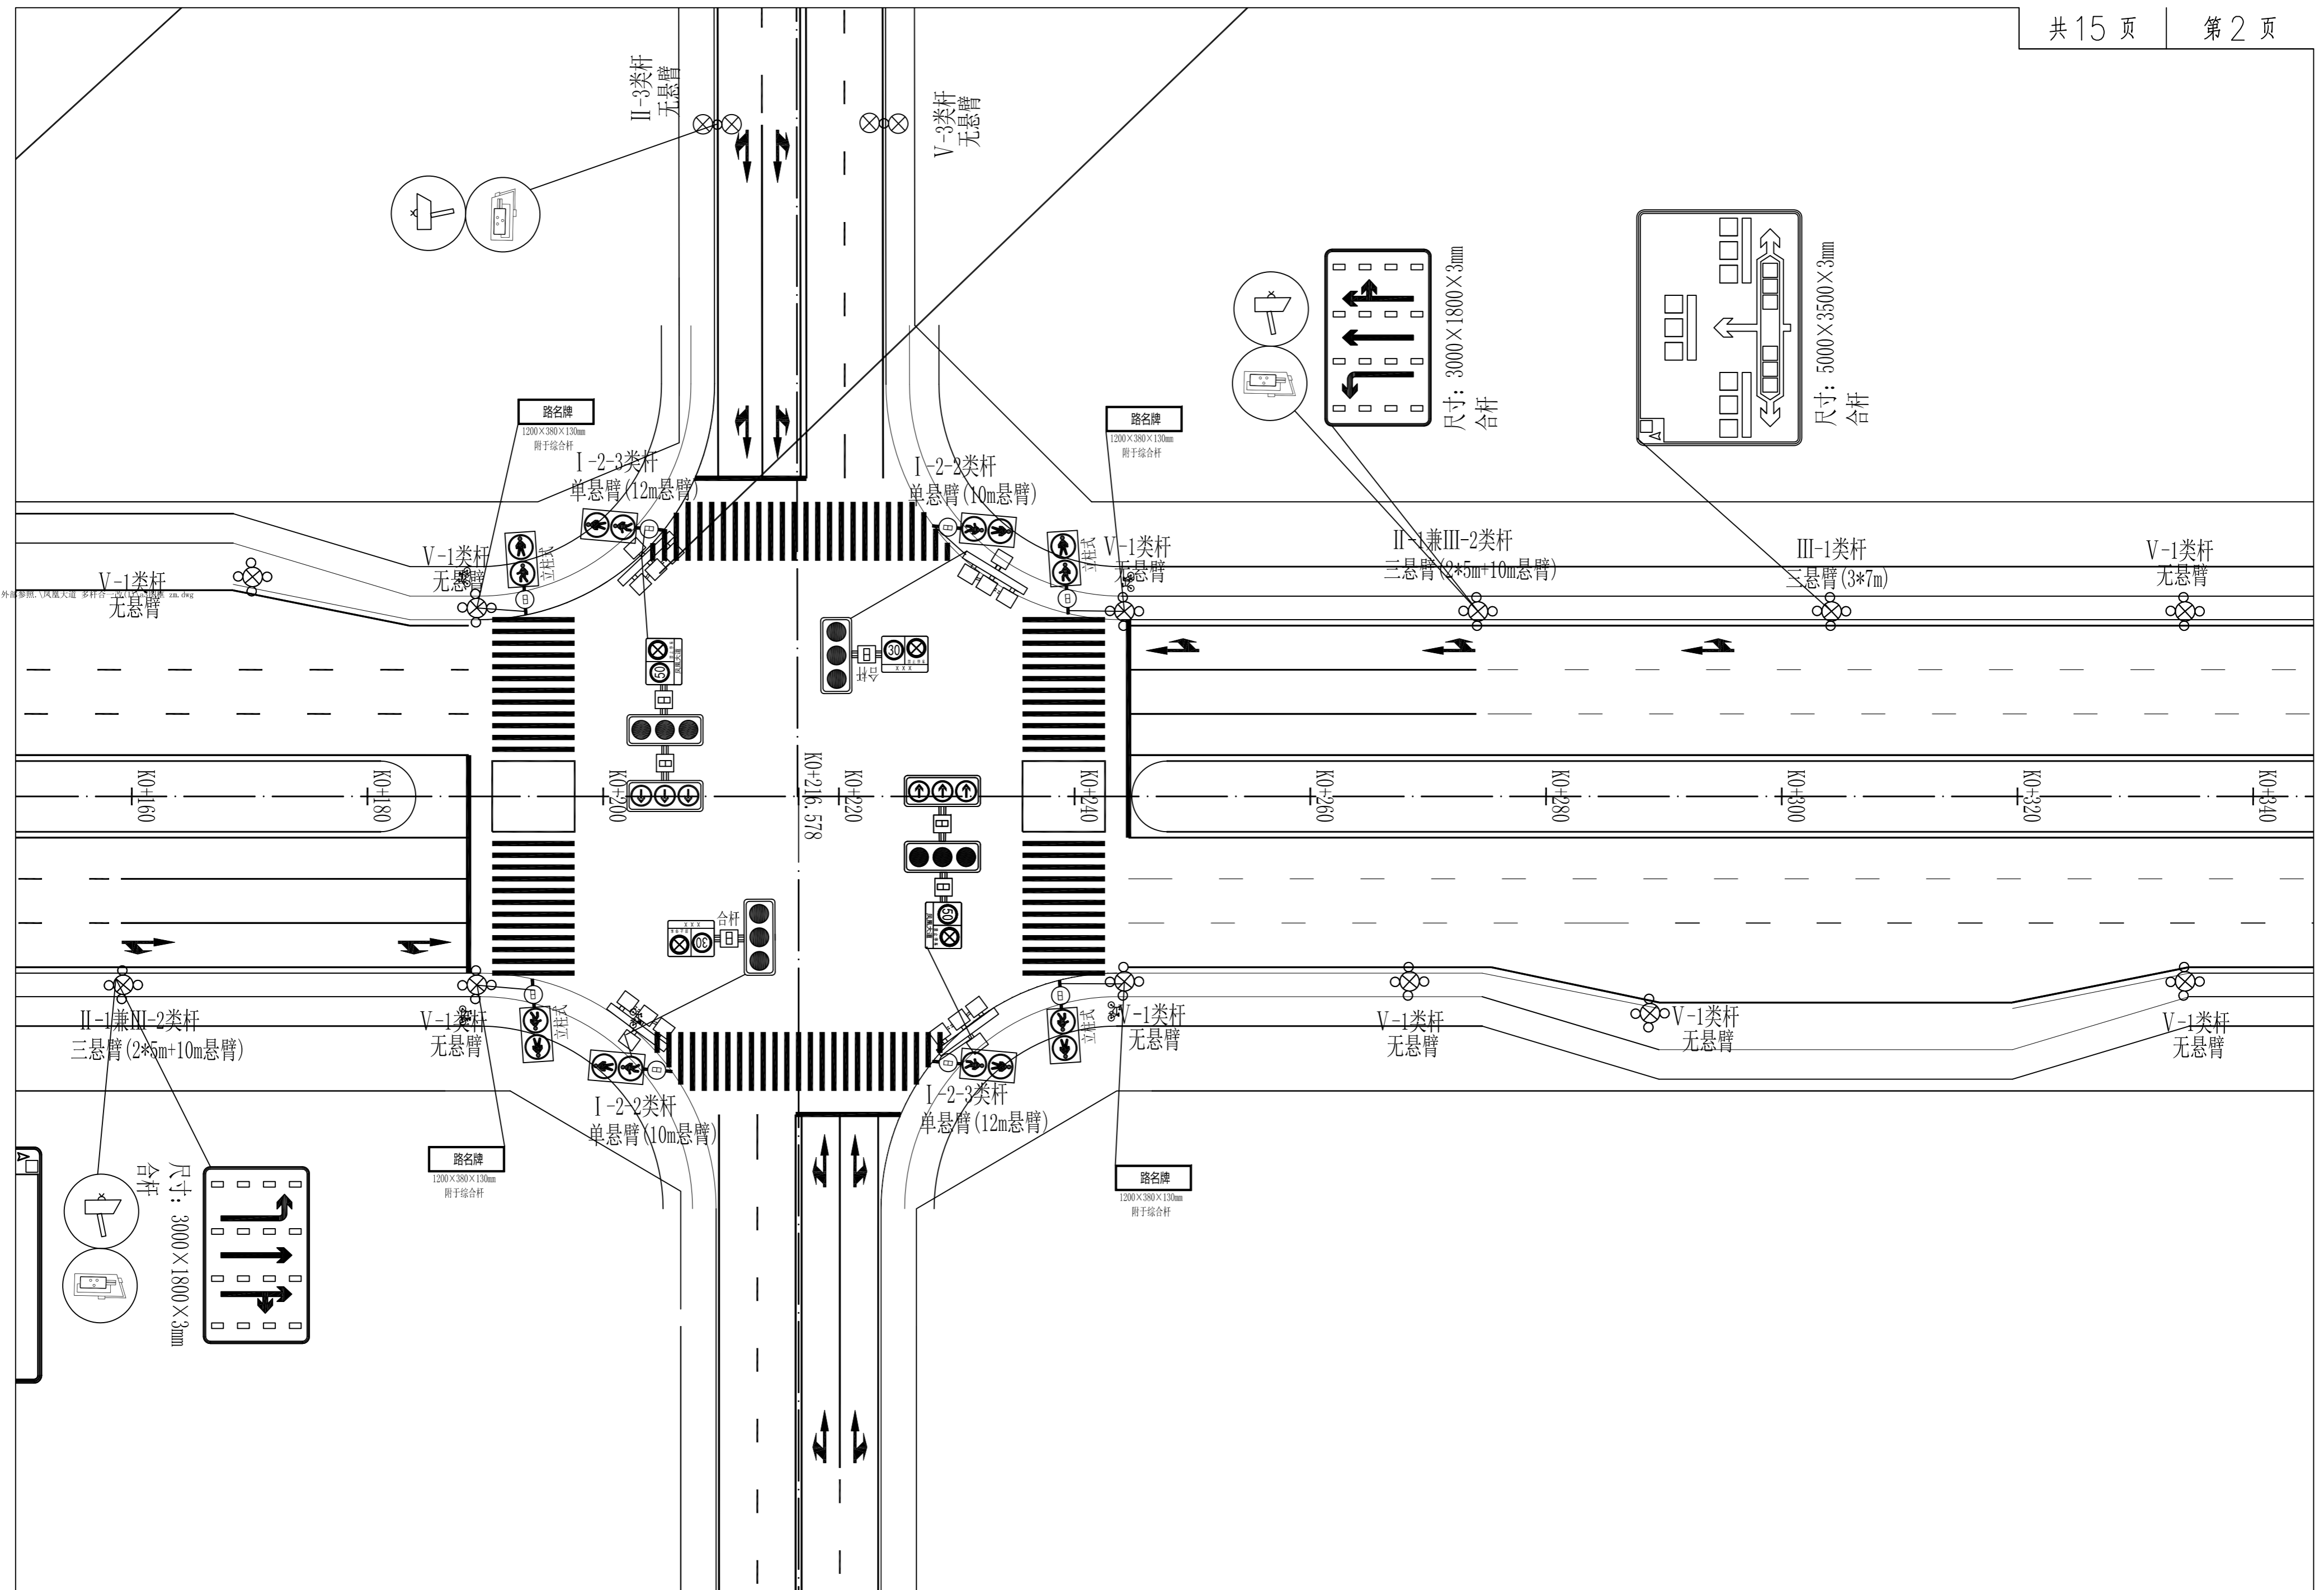


多杆合一平面设计图

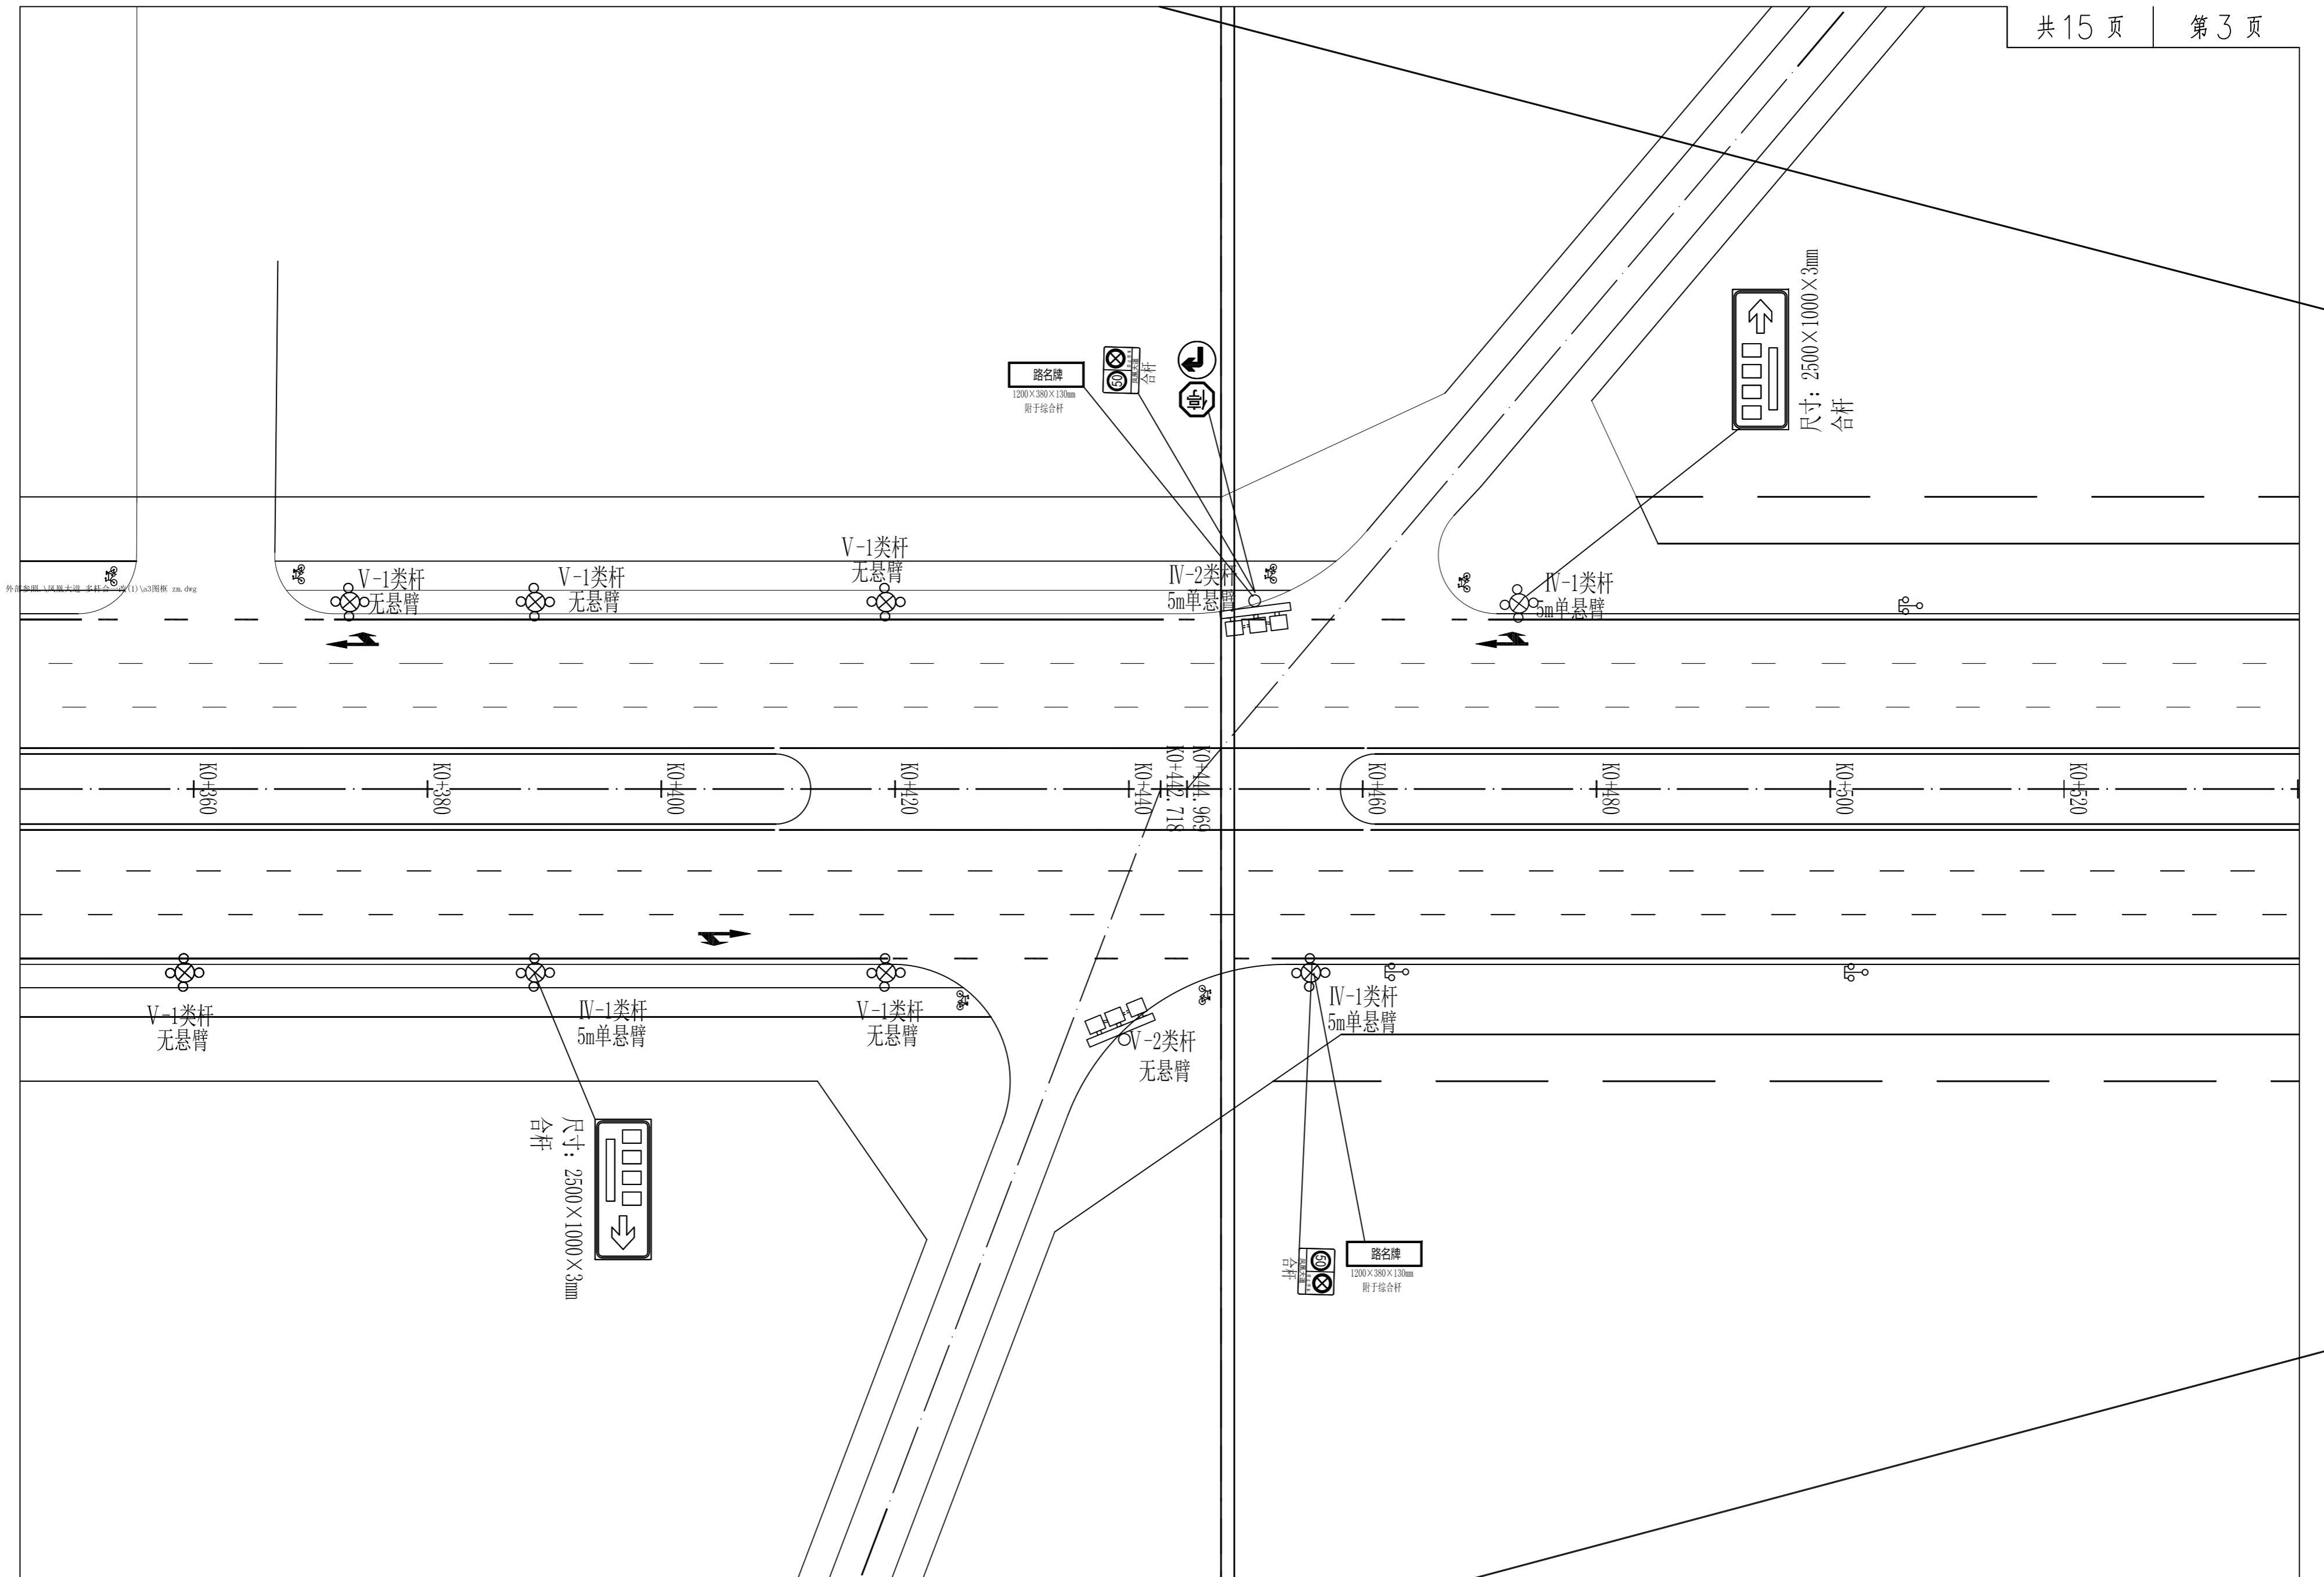

多杆合一平面设计图

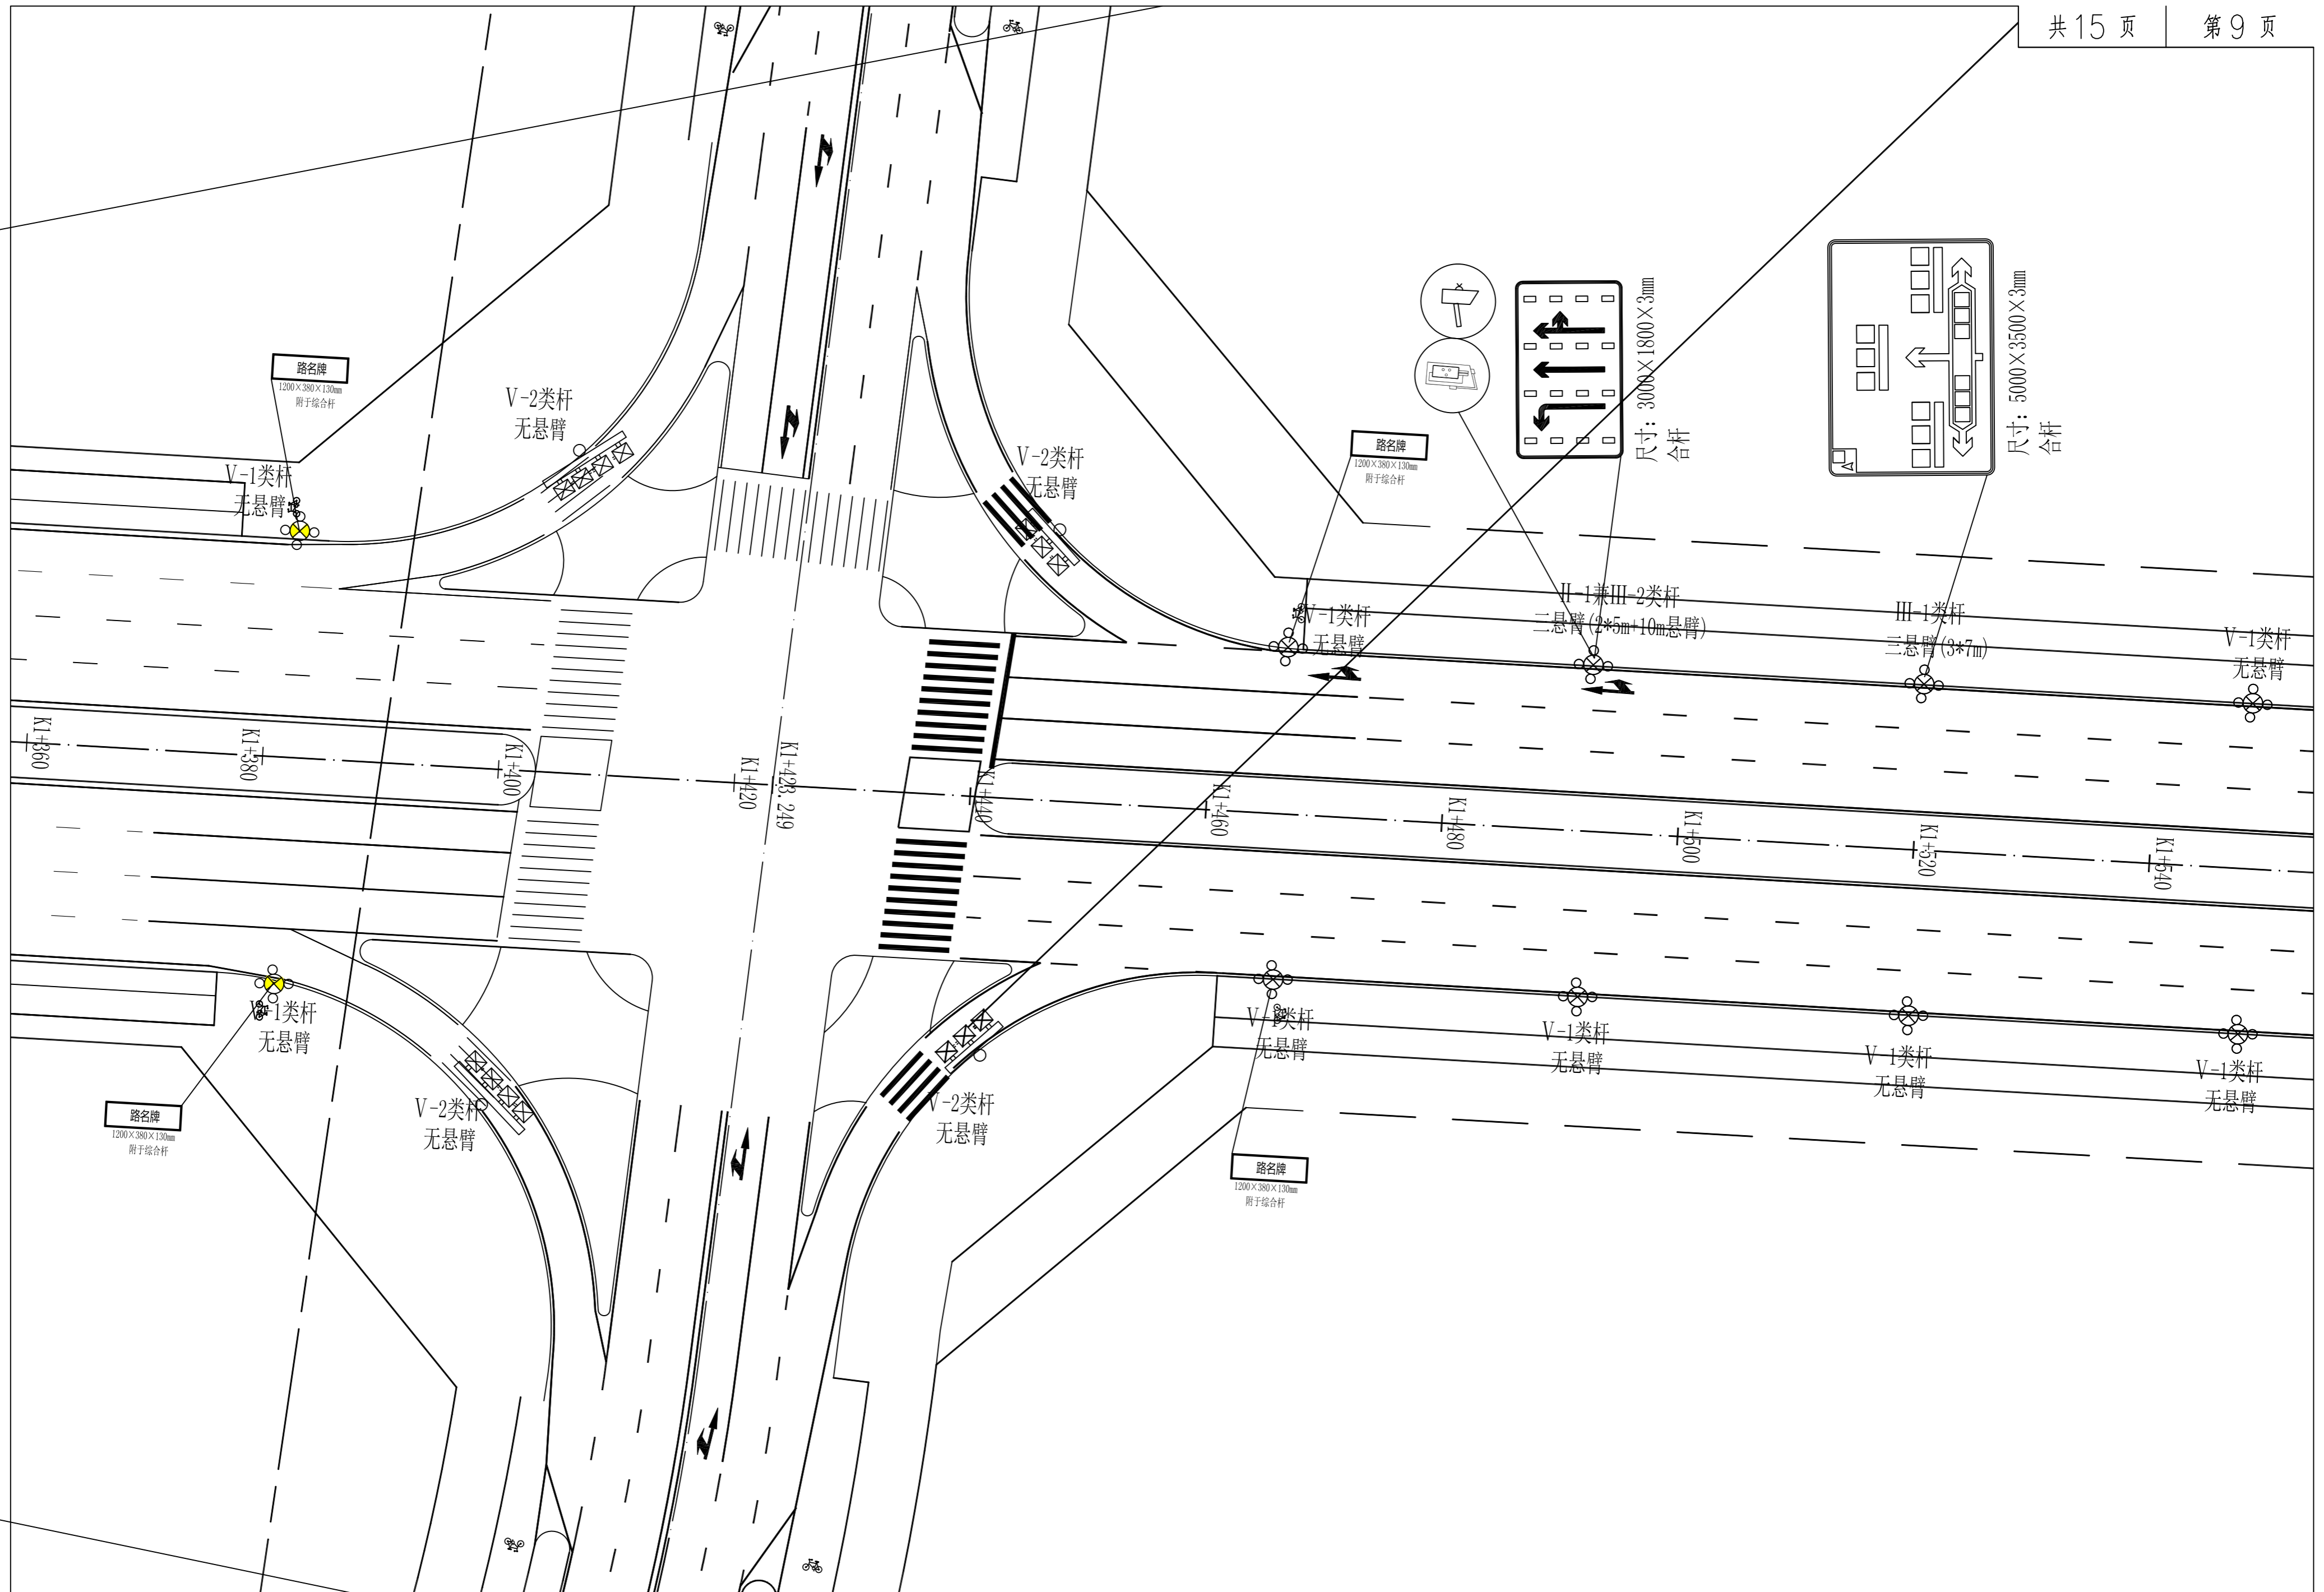


多杆合一平面设计图

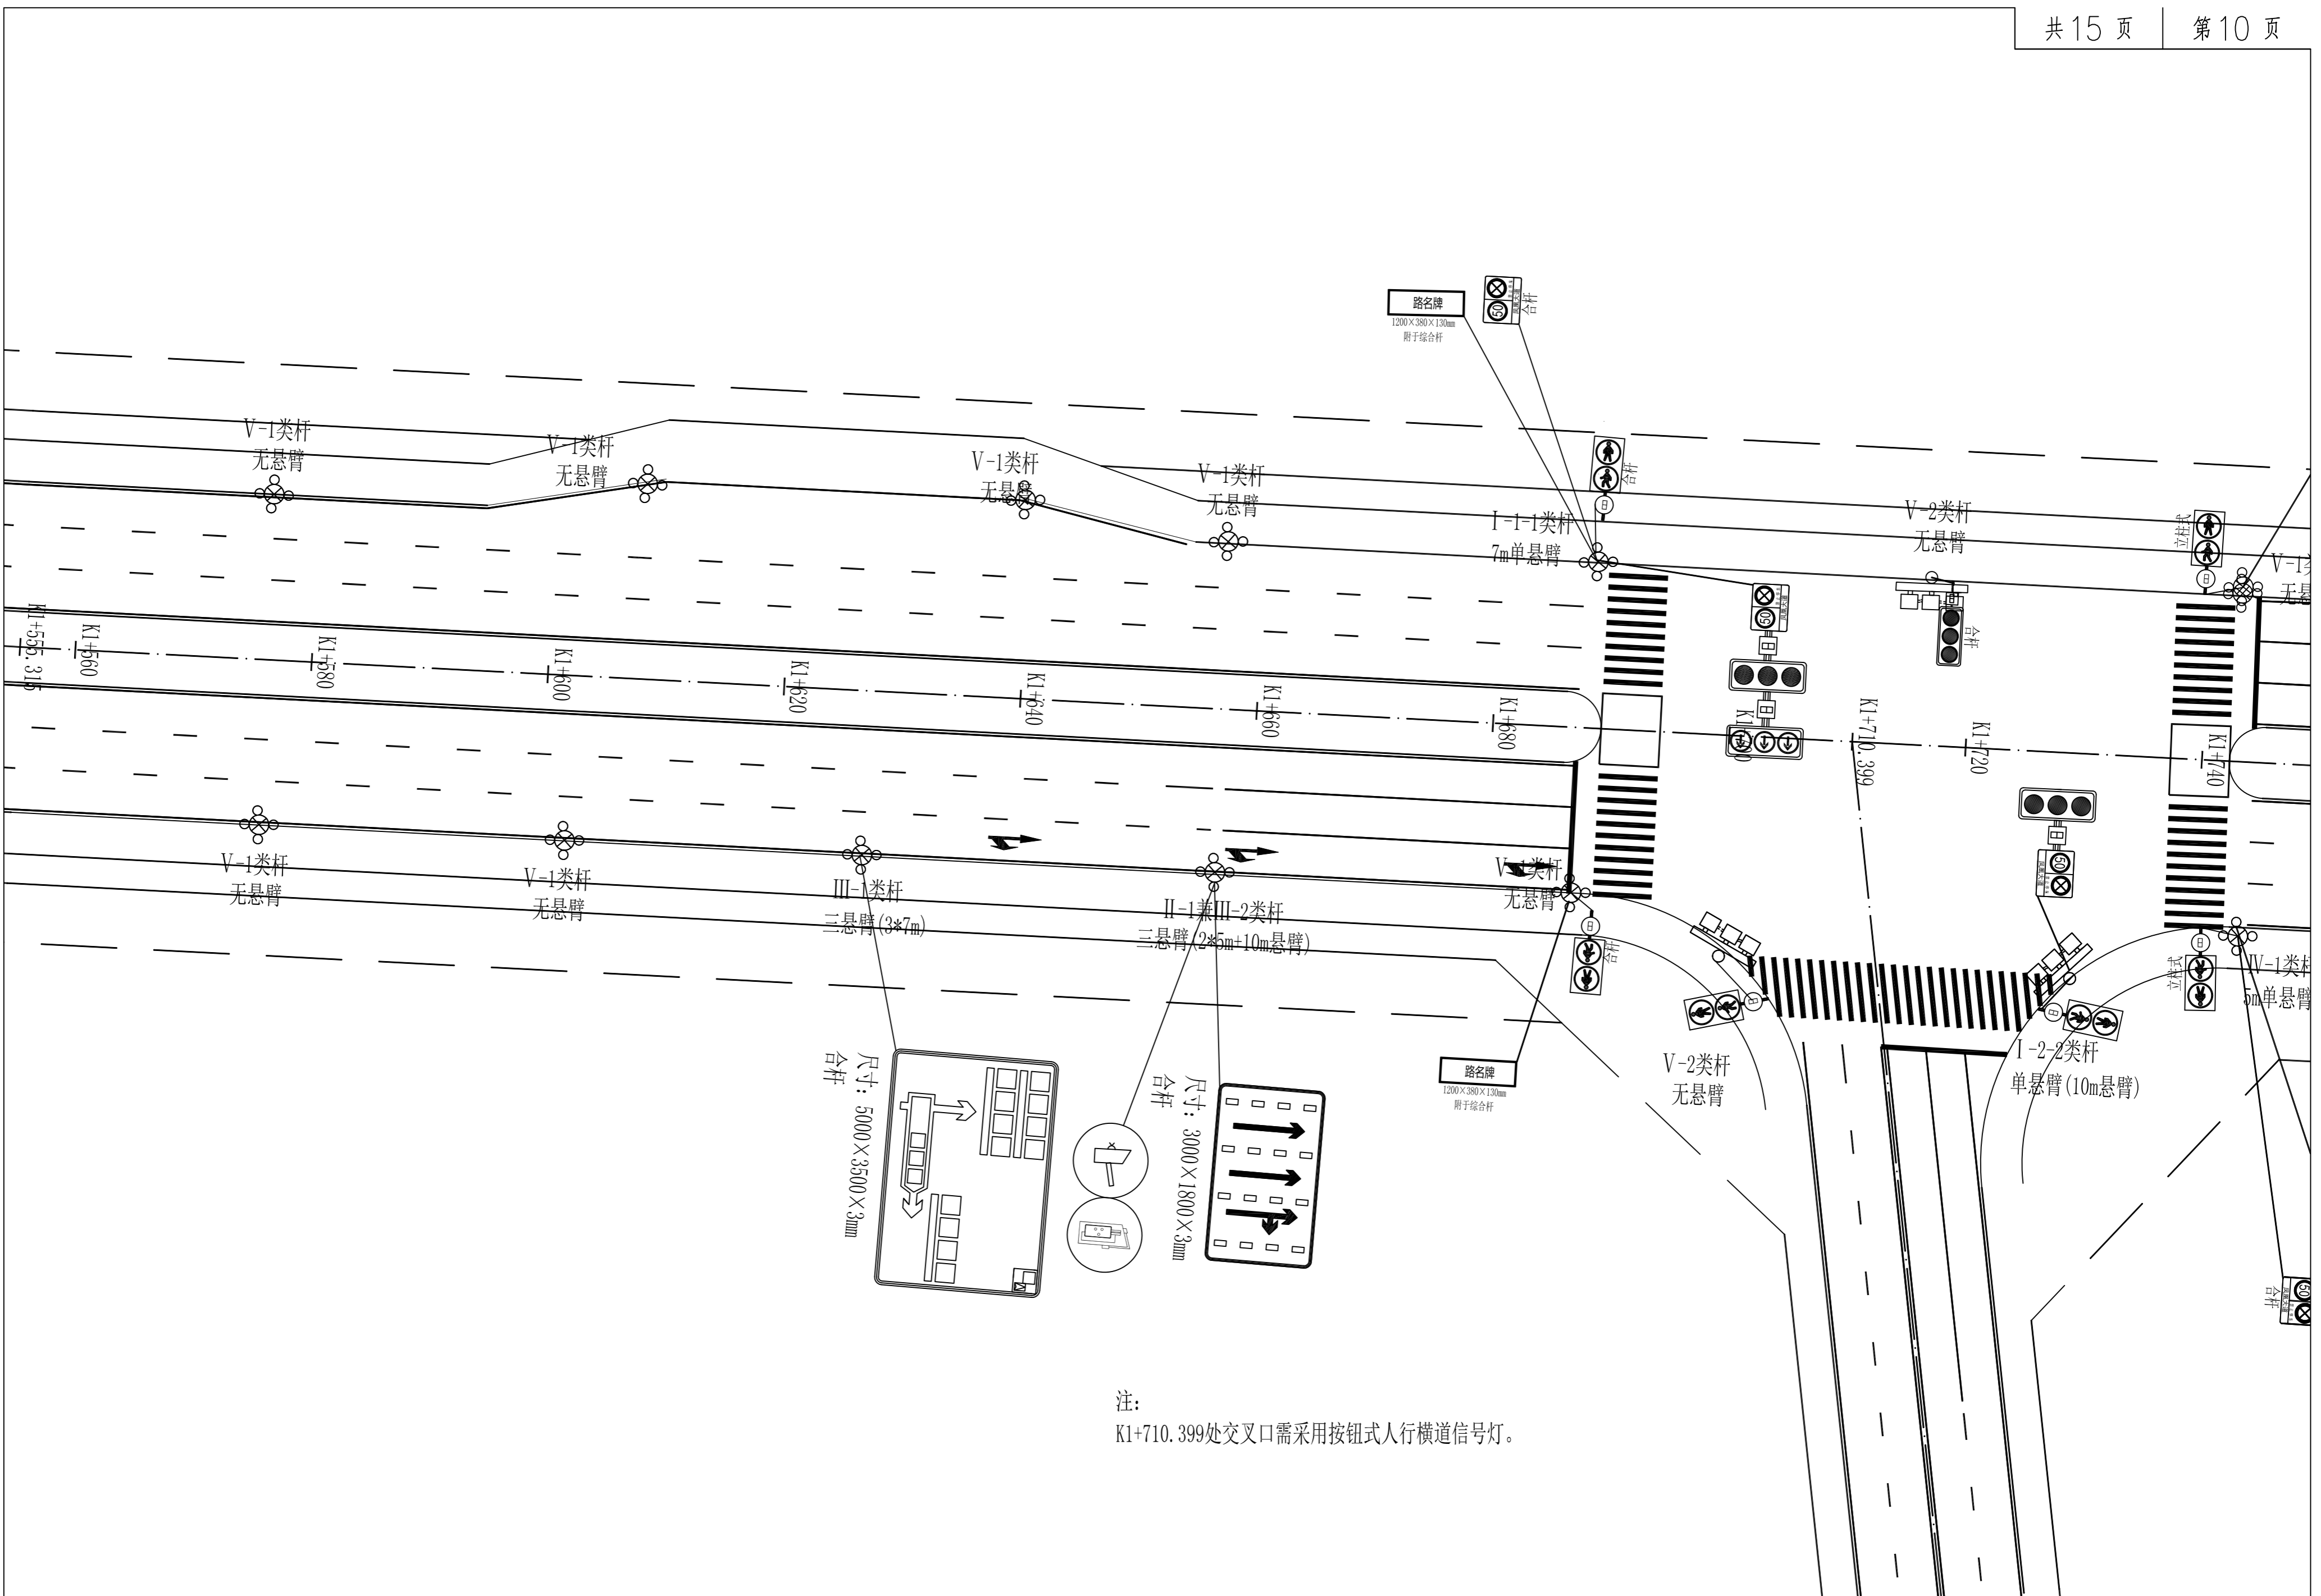


注:
K1+710.399处交叉口需采用按钮式人行横道信号灯。


多杆合一平面设计图

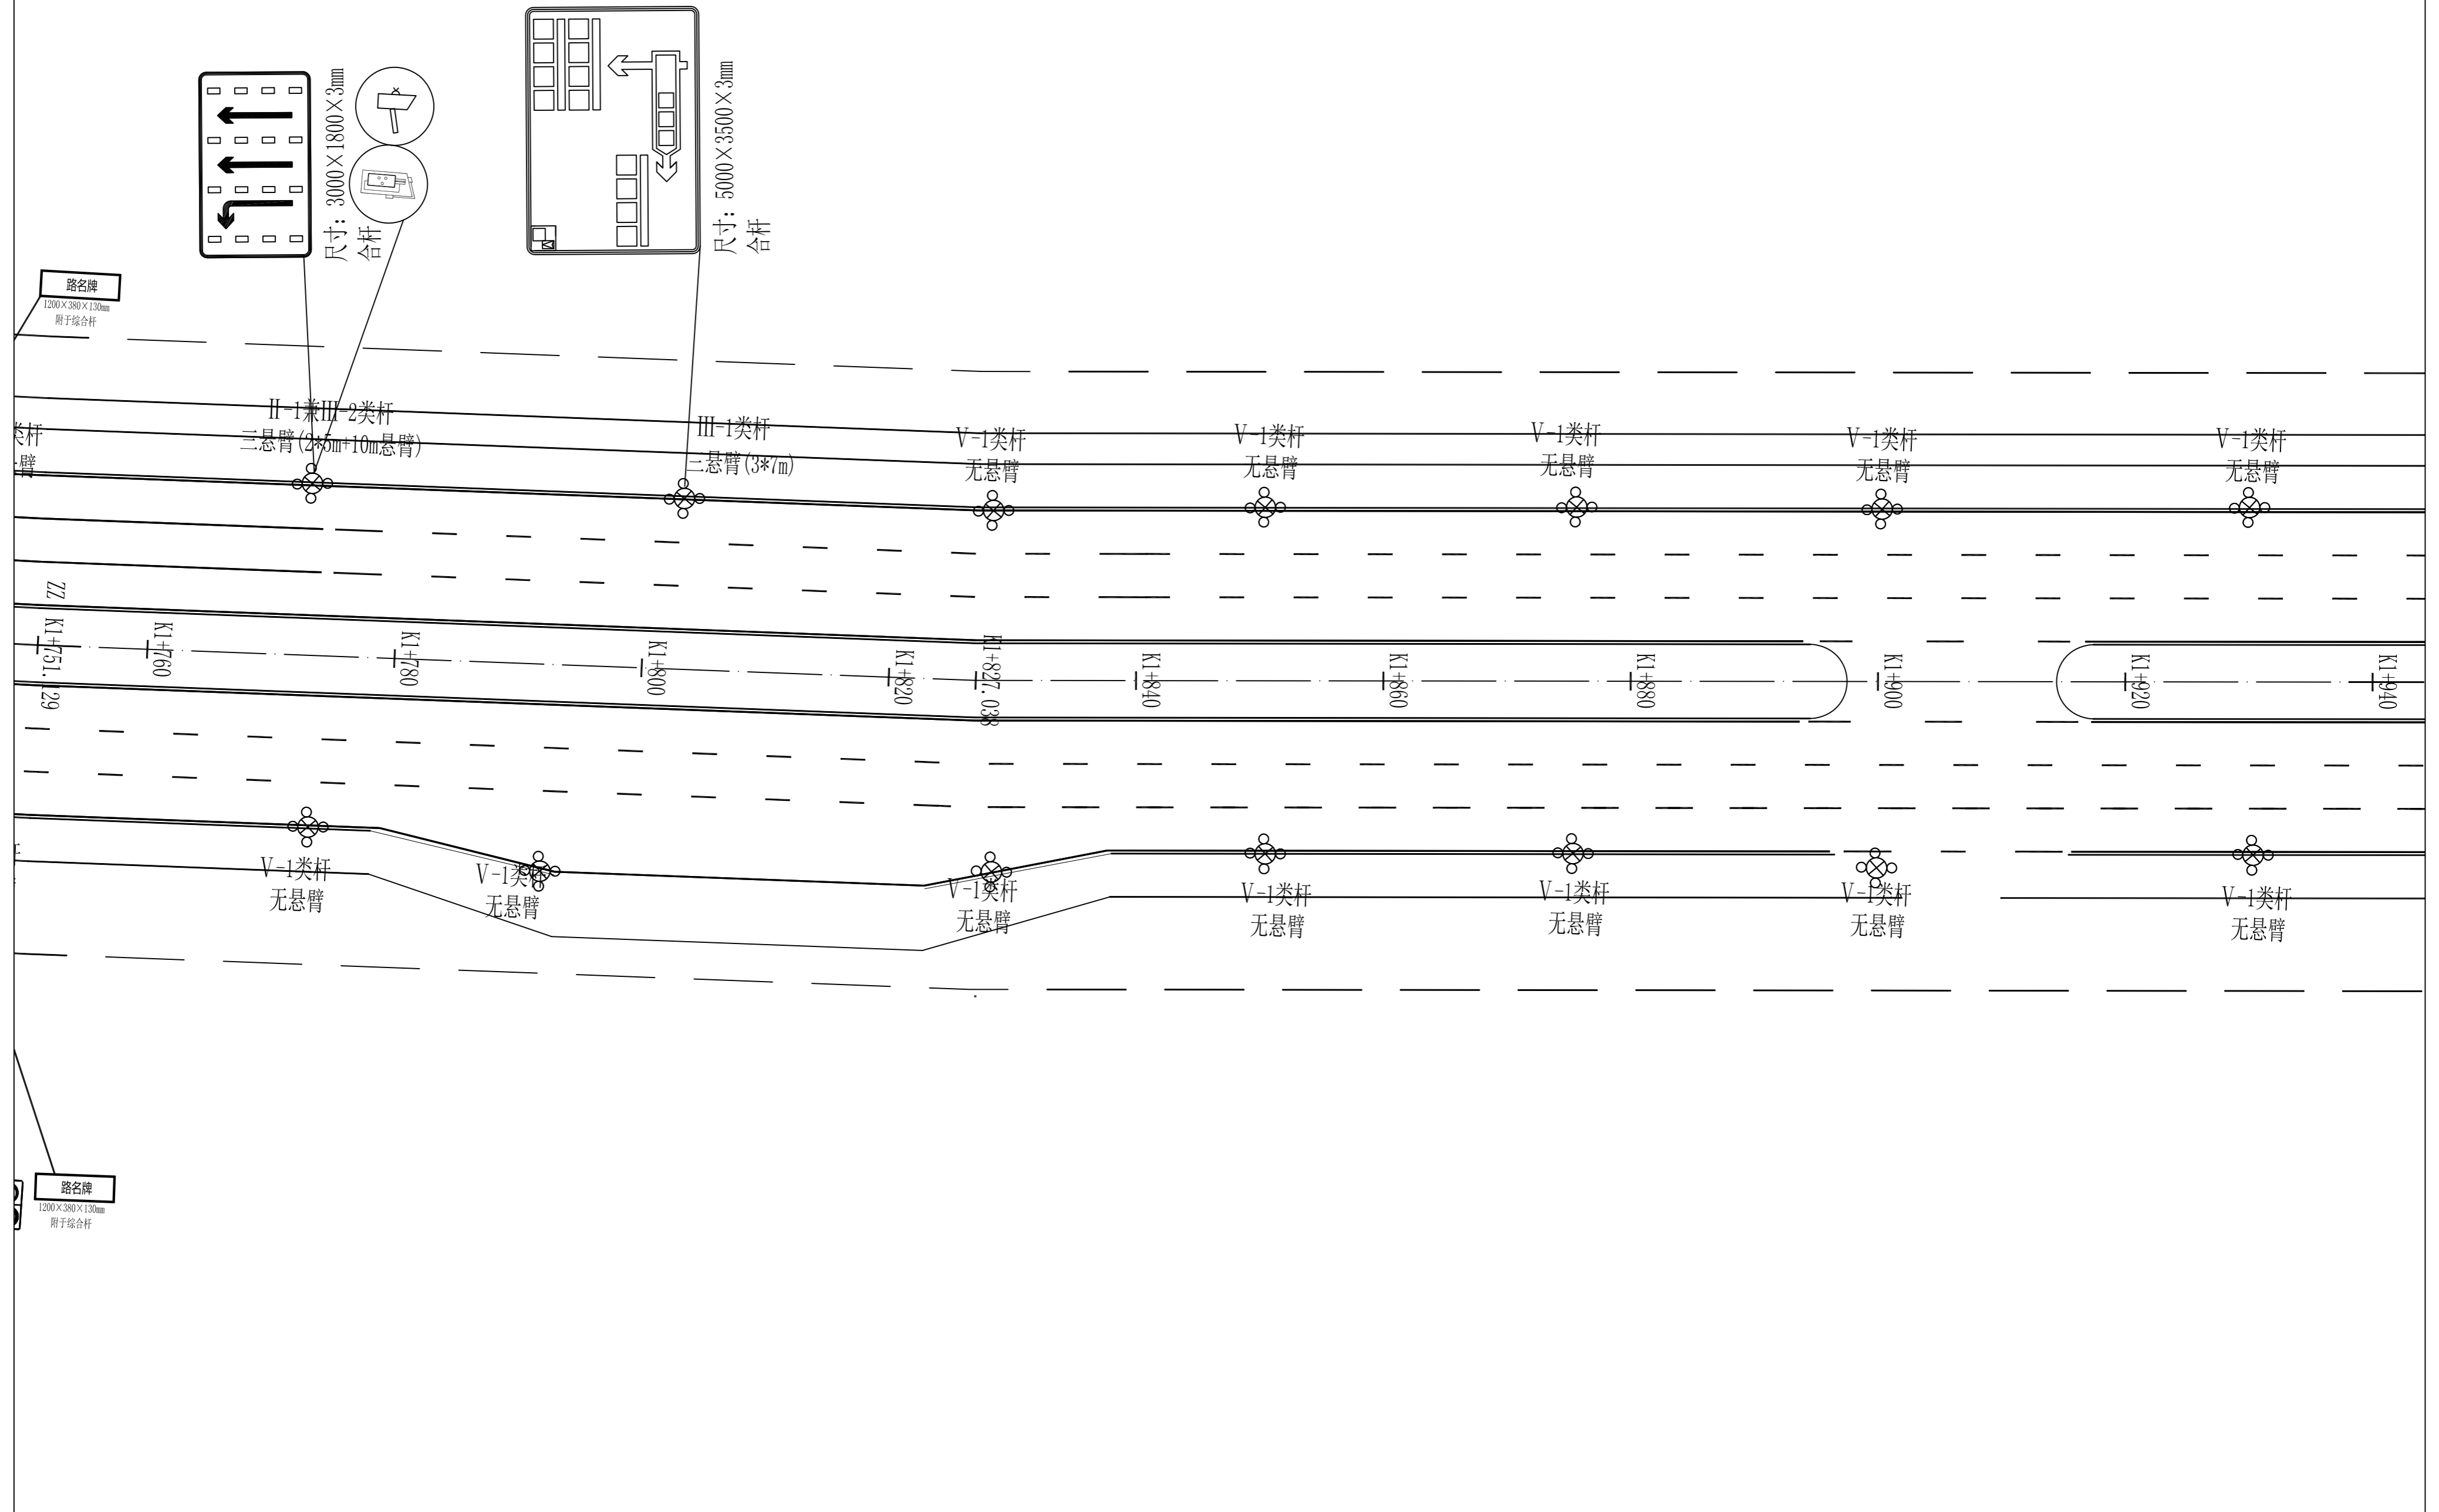


多杆合一平面设计图

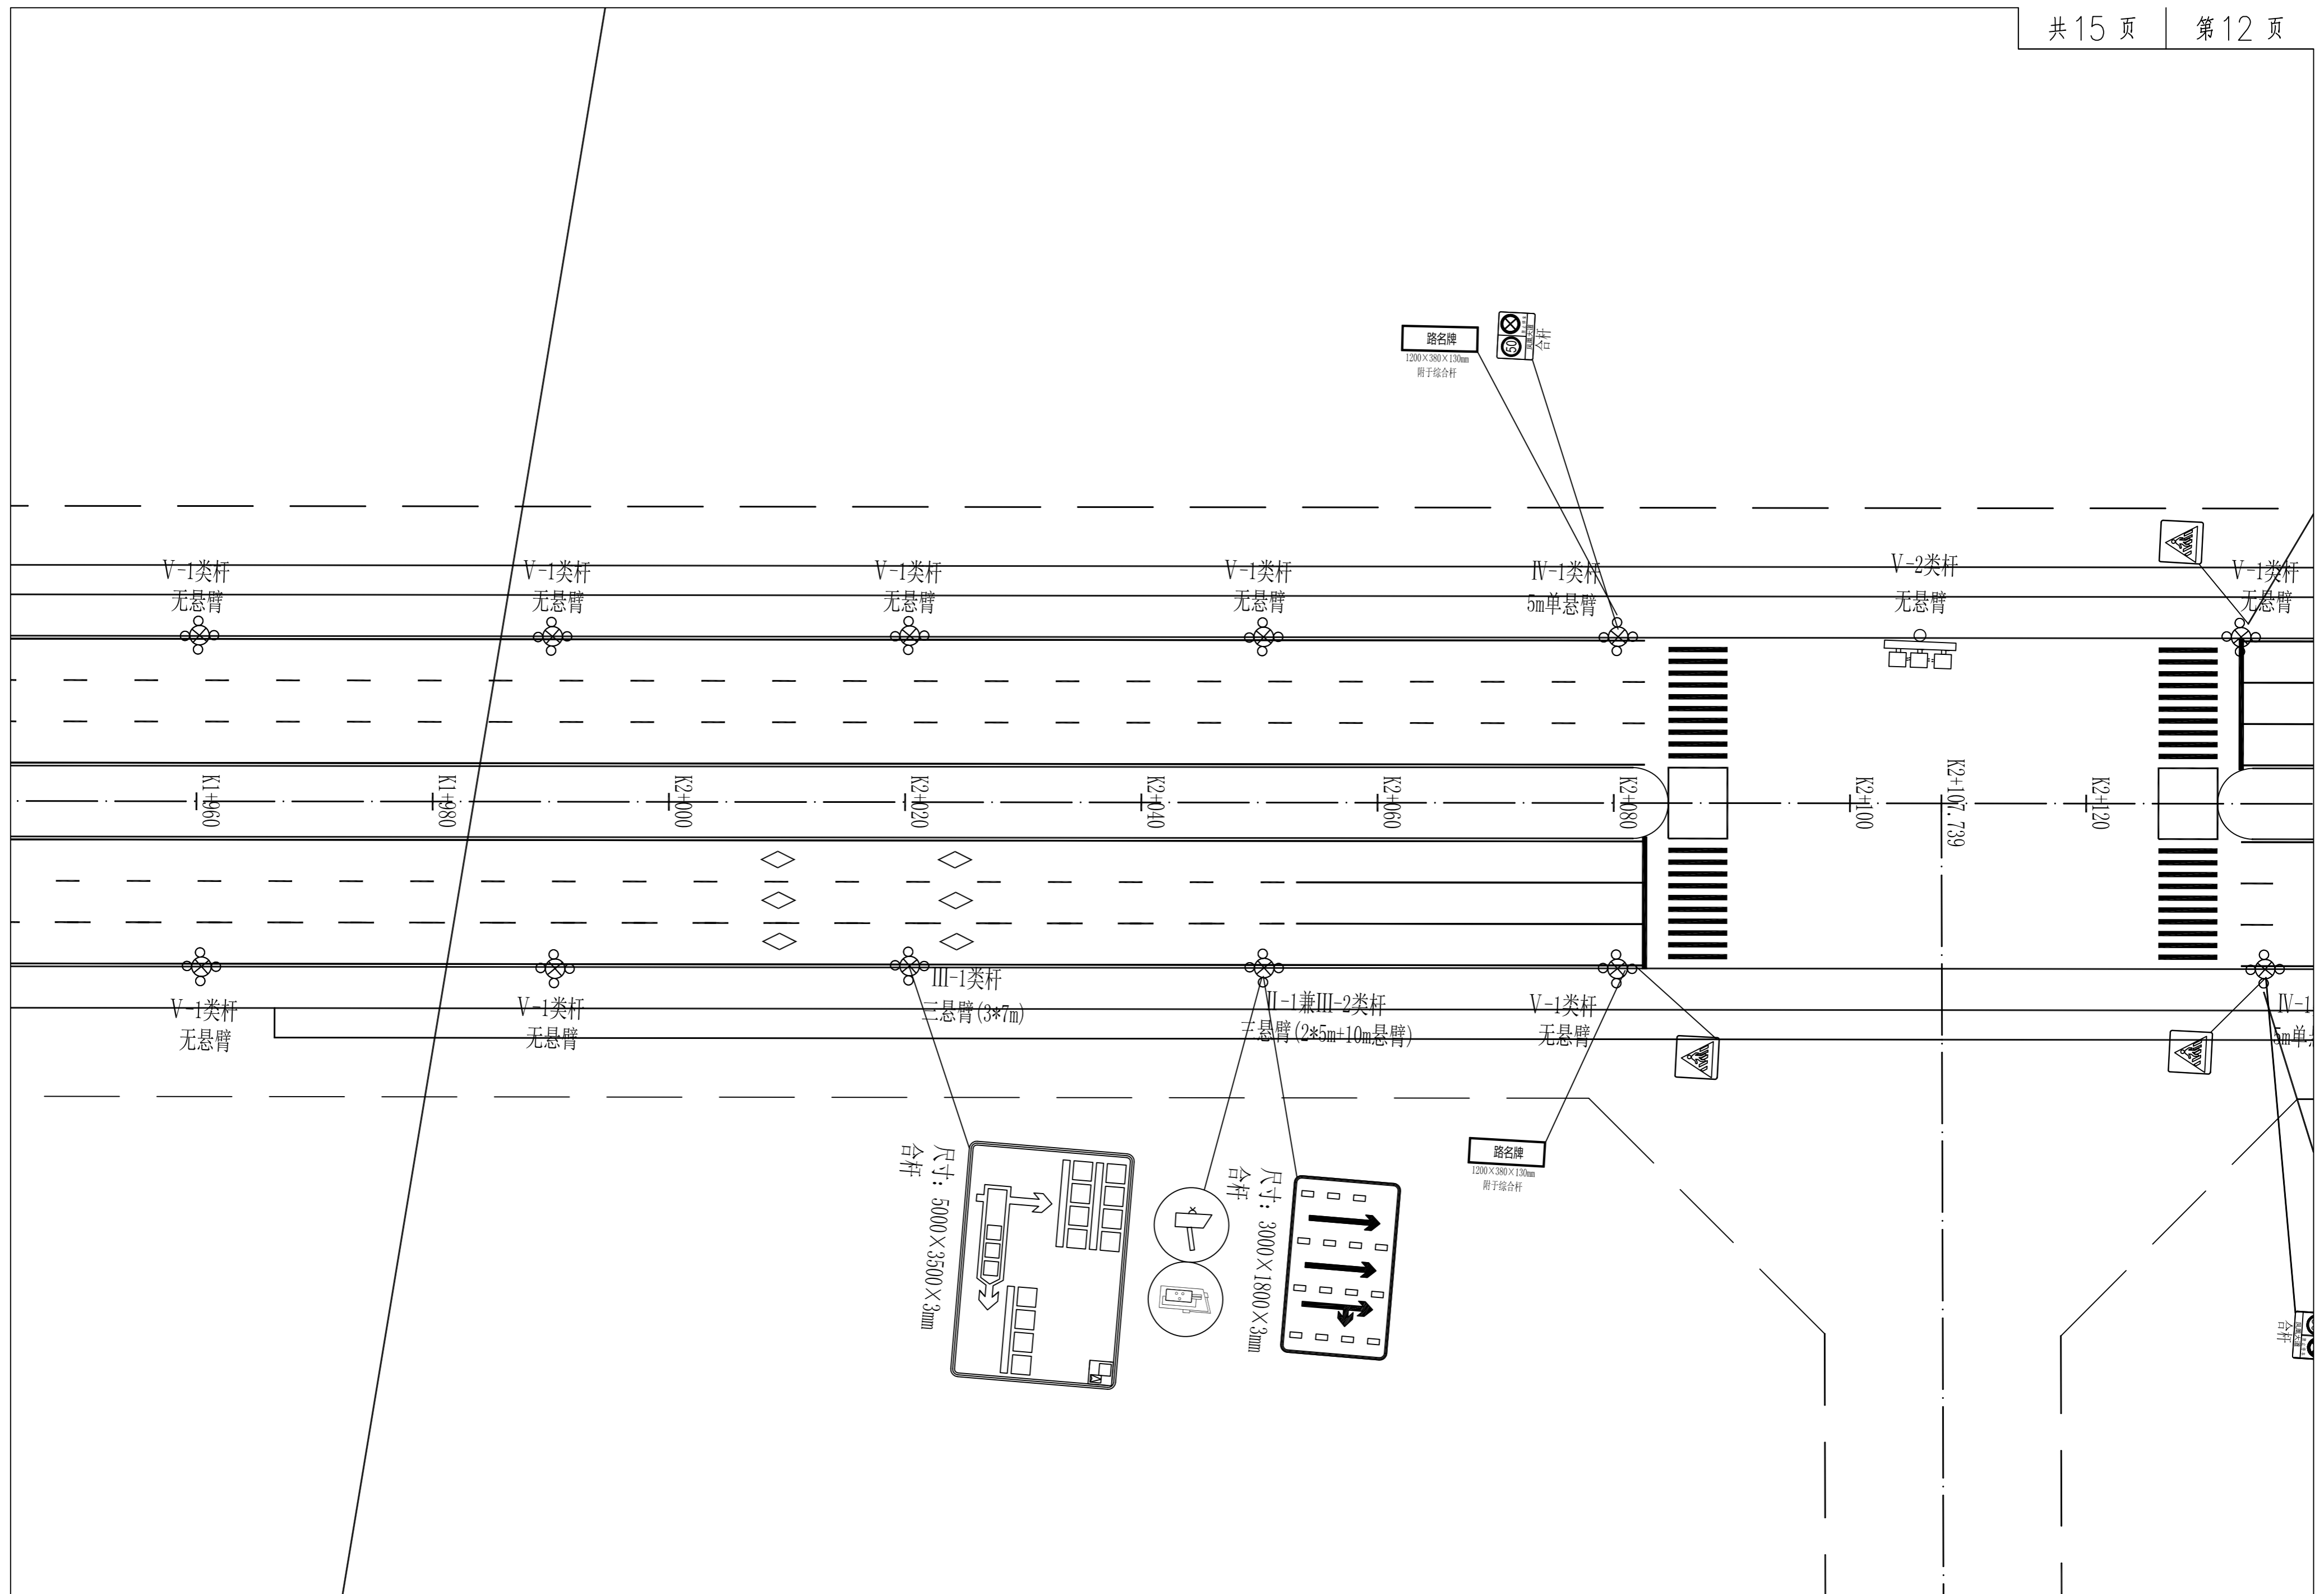


多杆合一平面设计图

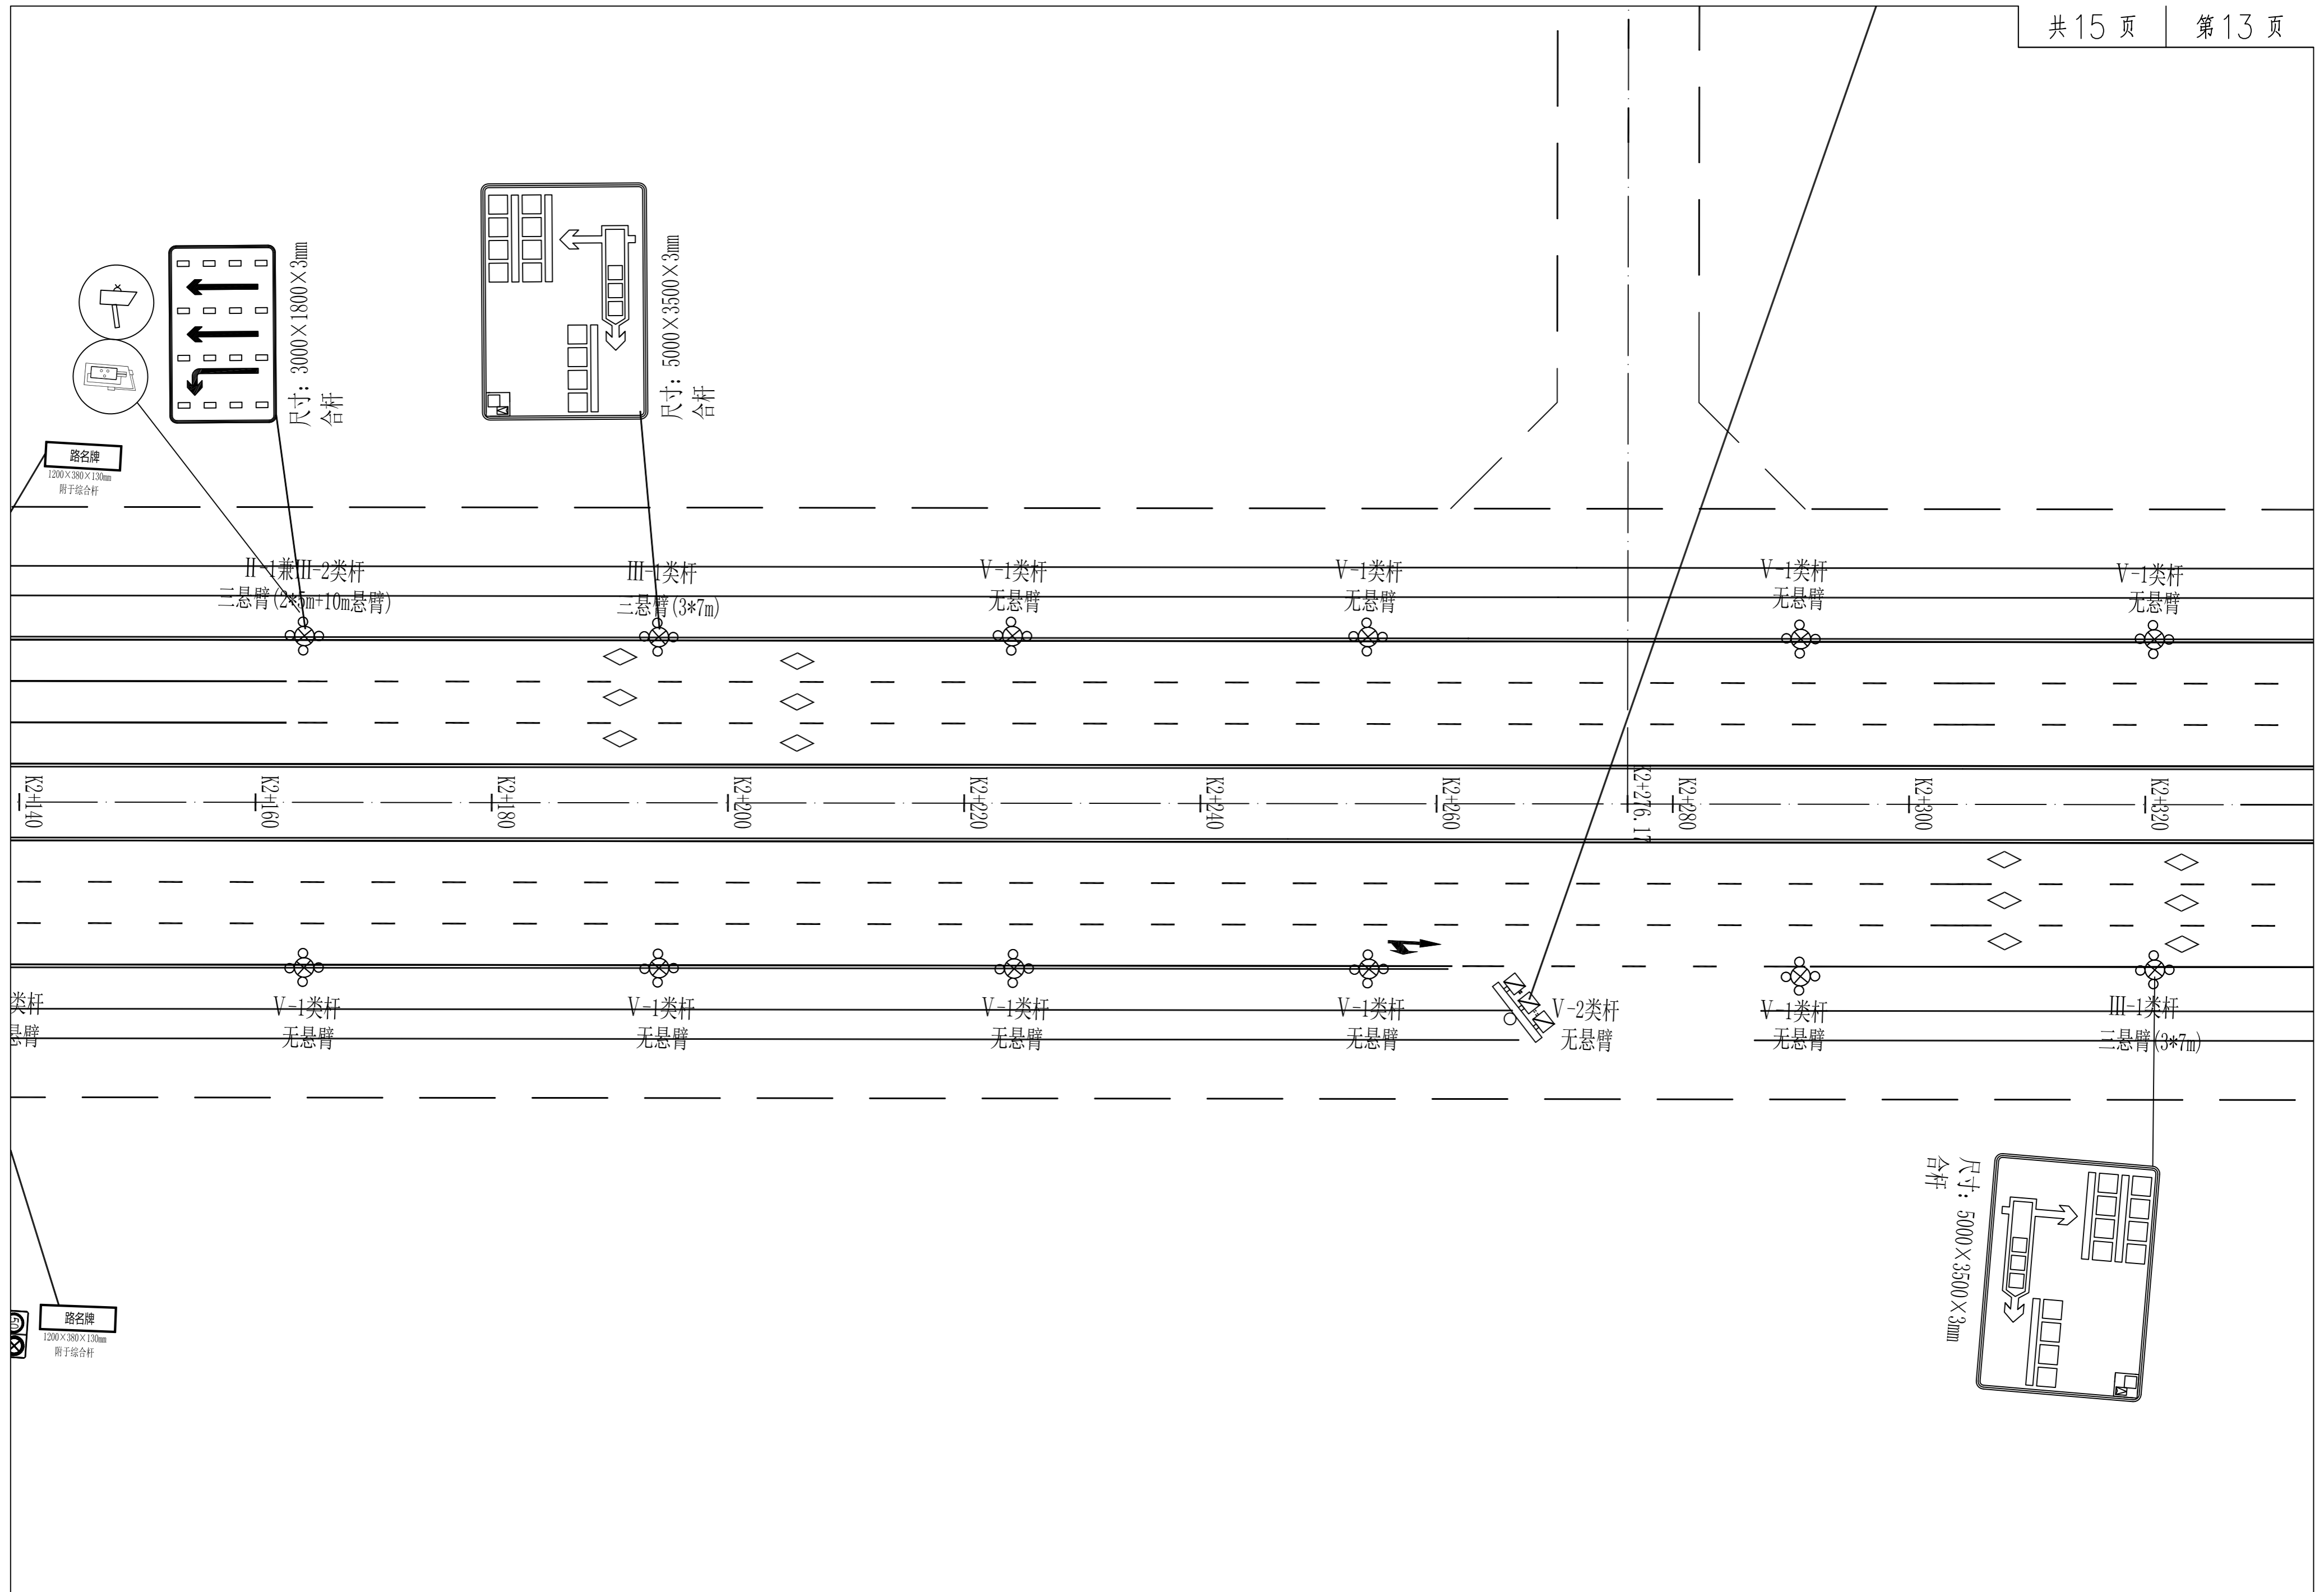

多杆合一平面设计图

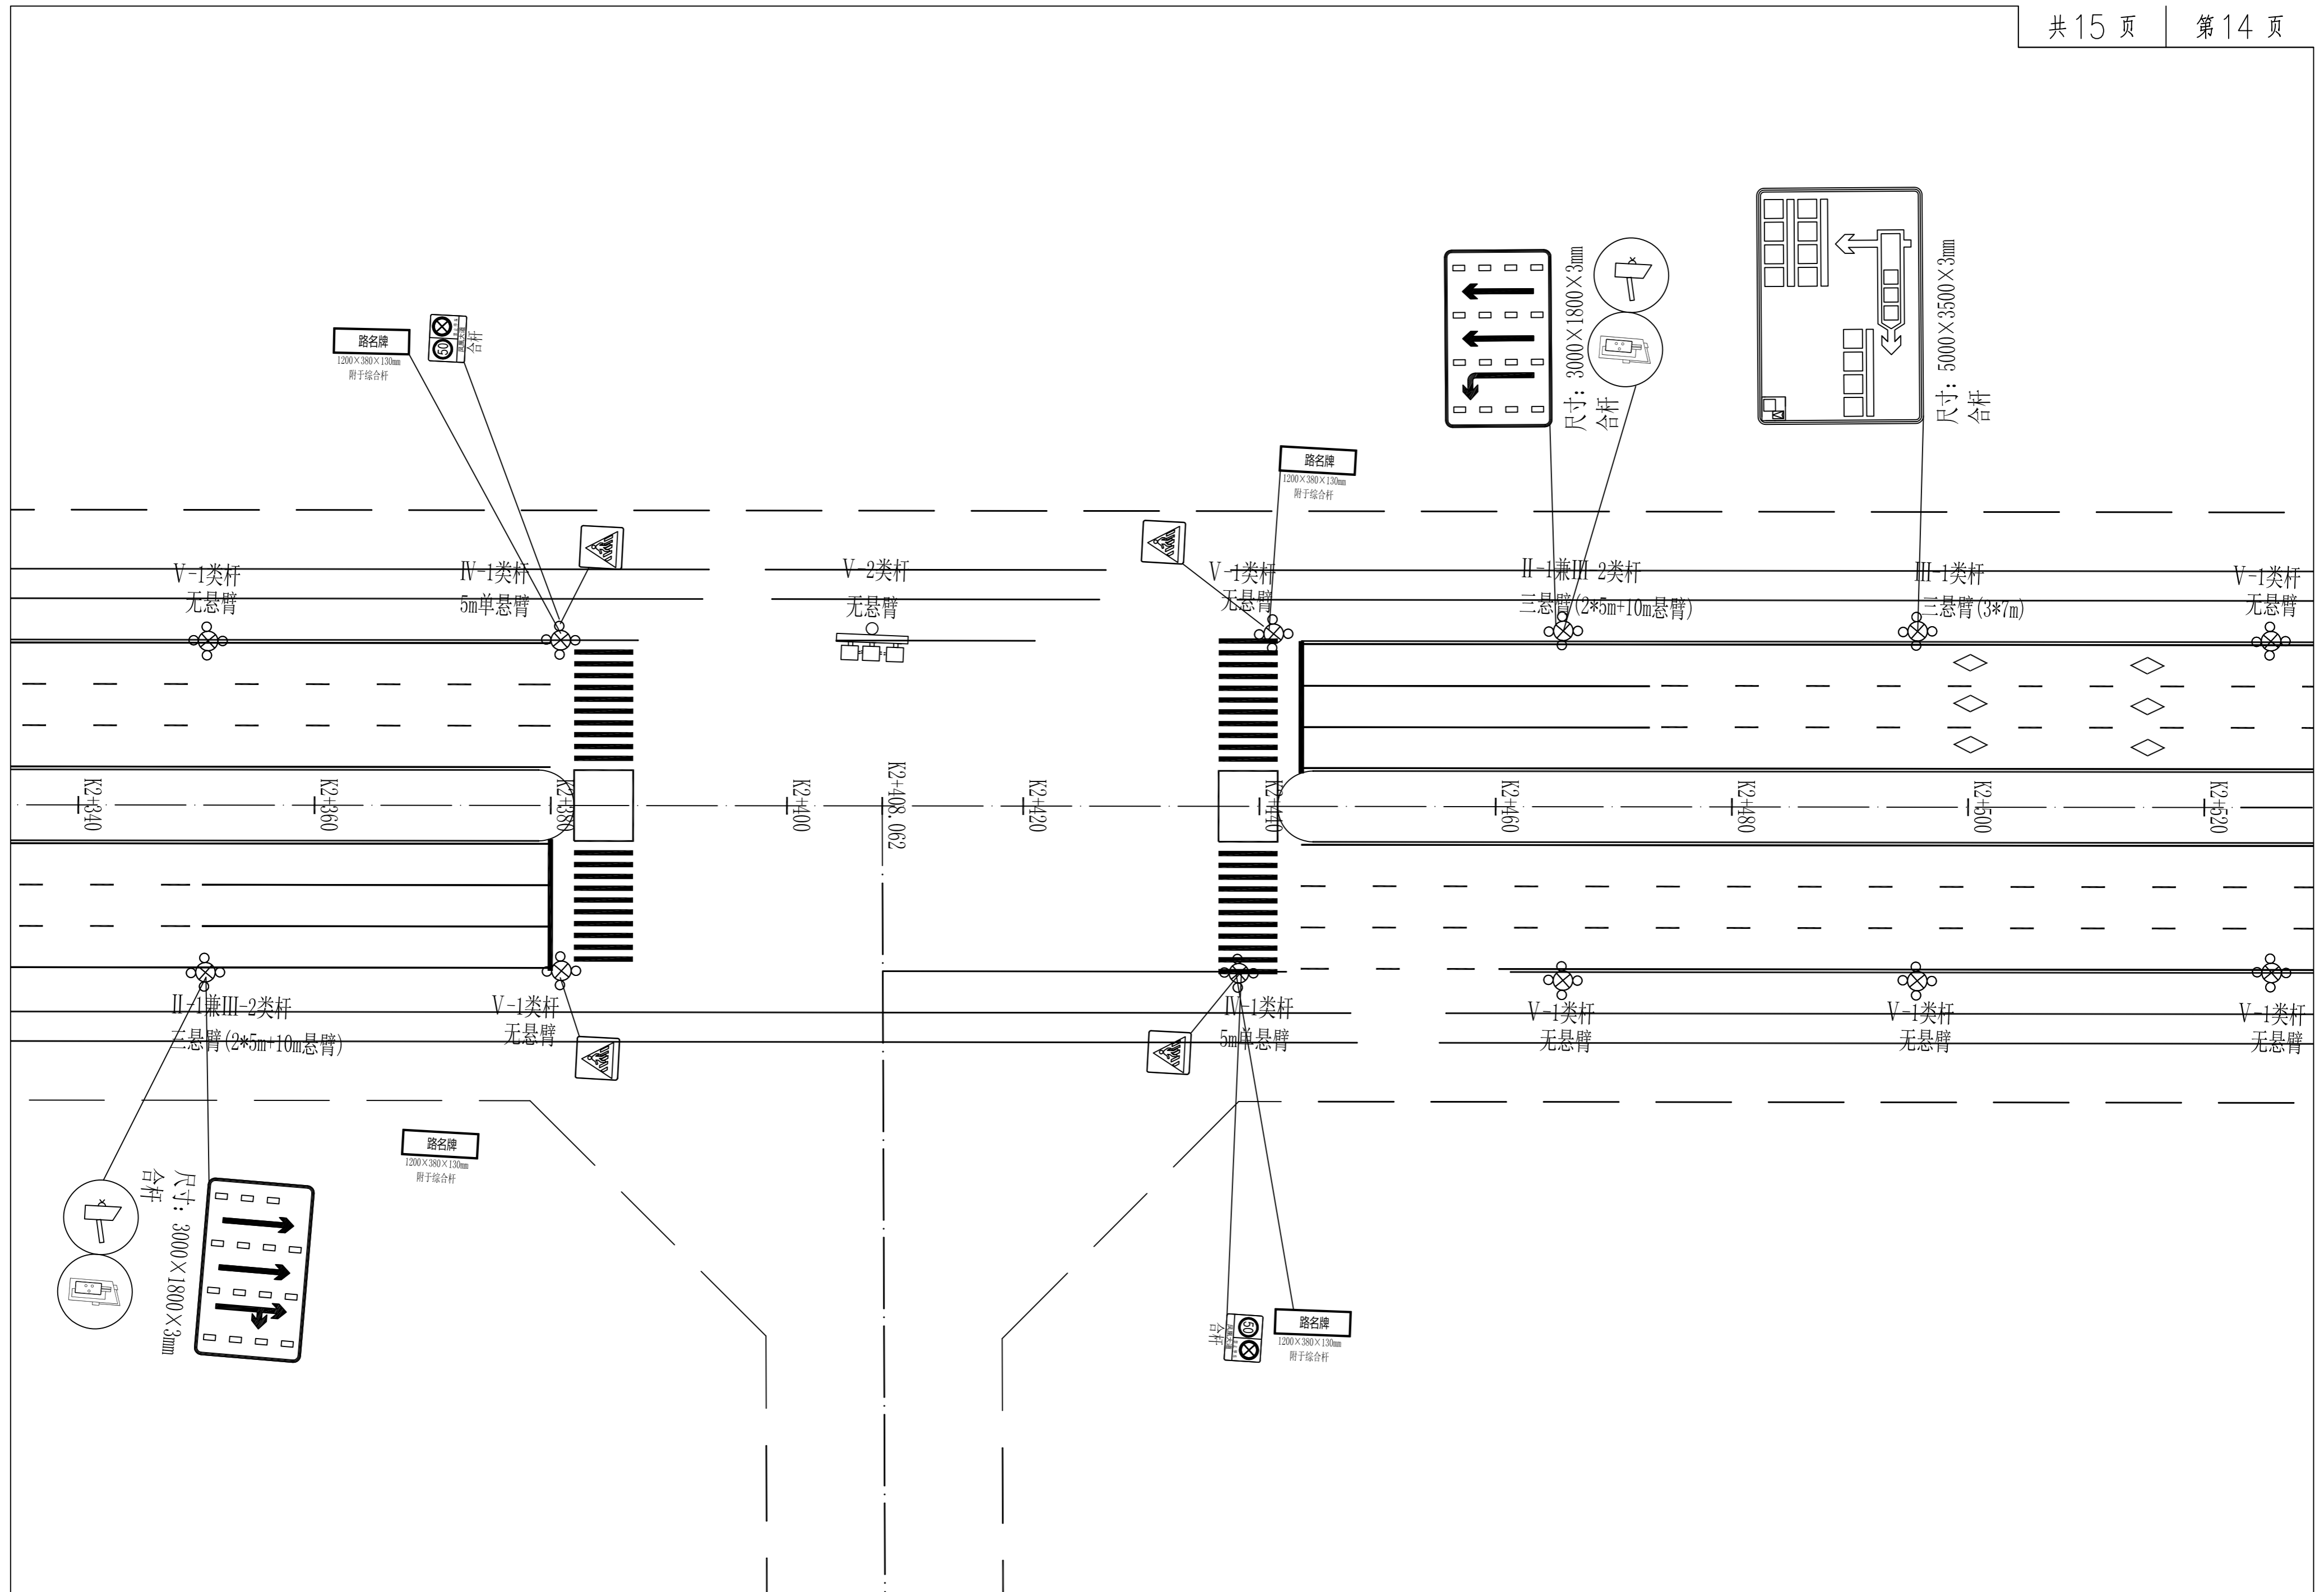

多杆合一平面设计图

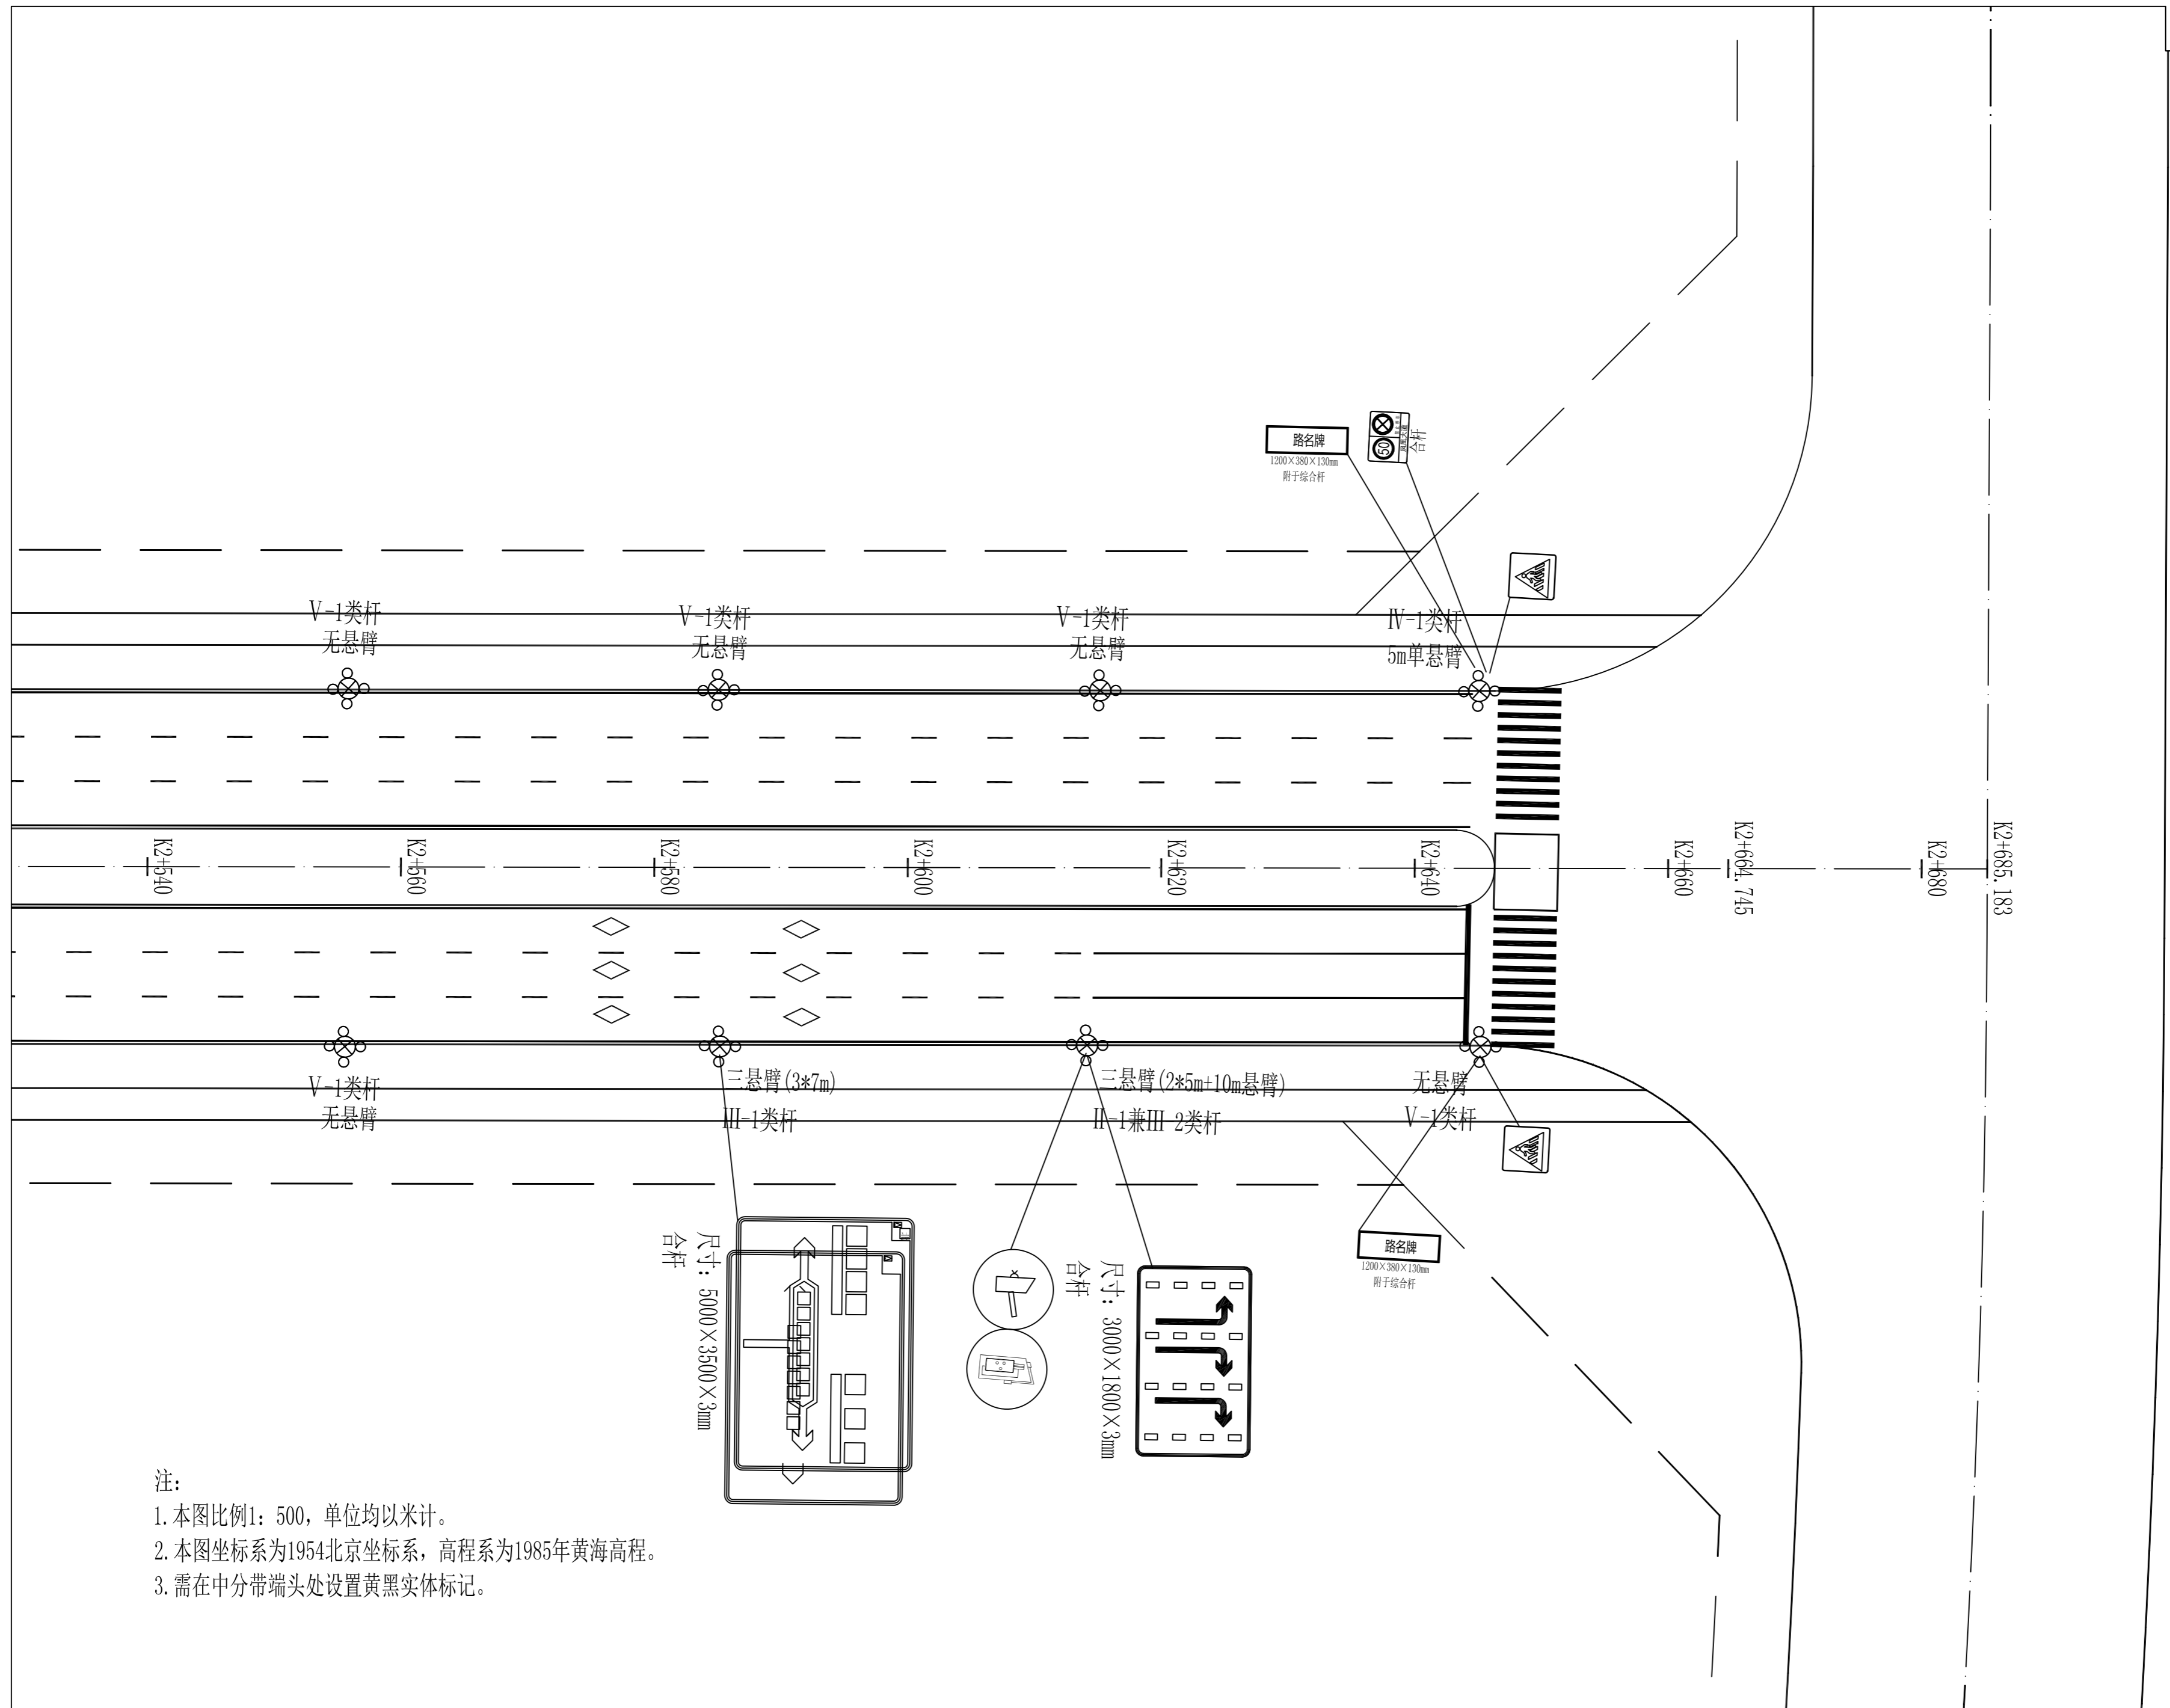

多杆合一平面设计图